

Legenda:

- Provizorní značení
- Stávající značení
- DZ zakryté
- Oplocenka
- Pěší trasy
- Dopravní směry IAD
- Dopravní směry IAD - rezidenti domu č.p. 31
- Záběr stavby
- Krátkodobý záběr stavby
- Provizorní pěší plocha
- Zaměření
- Katastr
- Přechodová lávka 2,5 x 1,5m

Městská část Praha 22
ověřeno z hlediska dopravy
č.j. P22 6000/2023 05 02
dne 6. 04. 2023
Městská část Praha 22
Úřad městské části
Nové náměstí 1250
104 00 Praha - Uhřetíněves
podpis

Policejní Česká republika
Krajské ředitelství policie hl. m. Prahy
Odbor služby dopravní policie
140 00 Praha 4, Kongresová 2
- 11 -
Č.j. KRAV-121415-1/03-23-00002Z
Dne: 05-04-2023 pik. Ing. Jiří Dušek
vedoucí odboru
z r. kot. Ing. Helena Votísková

Souhlasné stanovisko ve smyslu
§77 odst. 1 c) a 2 b), z.č. 361/2000 Sb.
a §25 odst. 1 a 6 c), zák. č. 13/1997 Sb.

Projektant:
DIO Consult Prague s.r.o.
Ing. Ondřej Zidek
U Smaltovny 245/16
170 00 Praha 7
tel.: +420 603 325 759
www.dio-consult.cz
info@dio-consult.cz

Souprava č.:
DIO CONSULT

Investor:
PRÉDistribuce, s.a.
Svornost 3198/19a
150 00, Praha 5 - Smíchov

Název díla:
**II. etapa RD, nové KNN
ul. K Markétě
Praha 10 - Královice**

Stupeň:
DPS

Odpovědný projektant: Ing. Jan Růžička Podpis: *[Signature]*

Název návrh výkresu:
**DOPRAVNĚ INŽENÝRSKÁ OPATŘENÍ
SITUACE - 1. ETAPA**


Vypracoval: Ing. Jan Růžička Podpis: *[Signature]*

č. výk. 23 D0009 Datum: 03/2023

Formát: 3xA4 Měřítko: 1:500

Vydáno 23-03-10

číslo pr.: 01

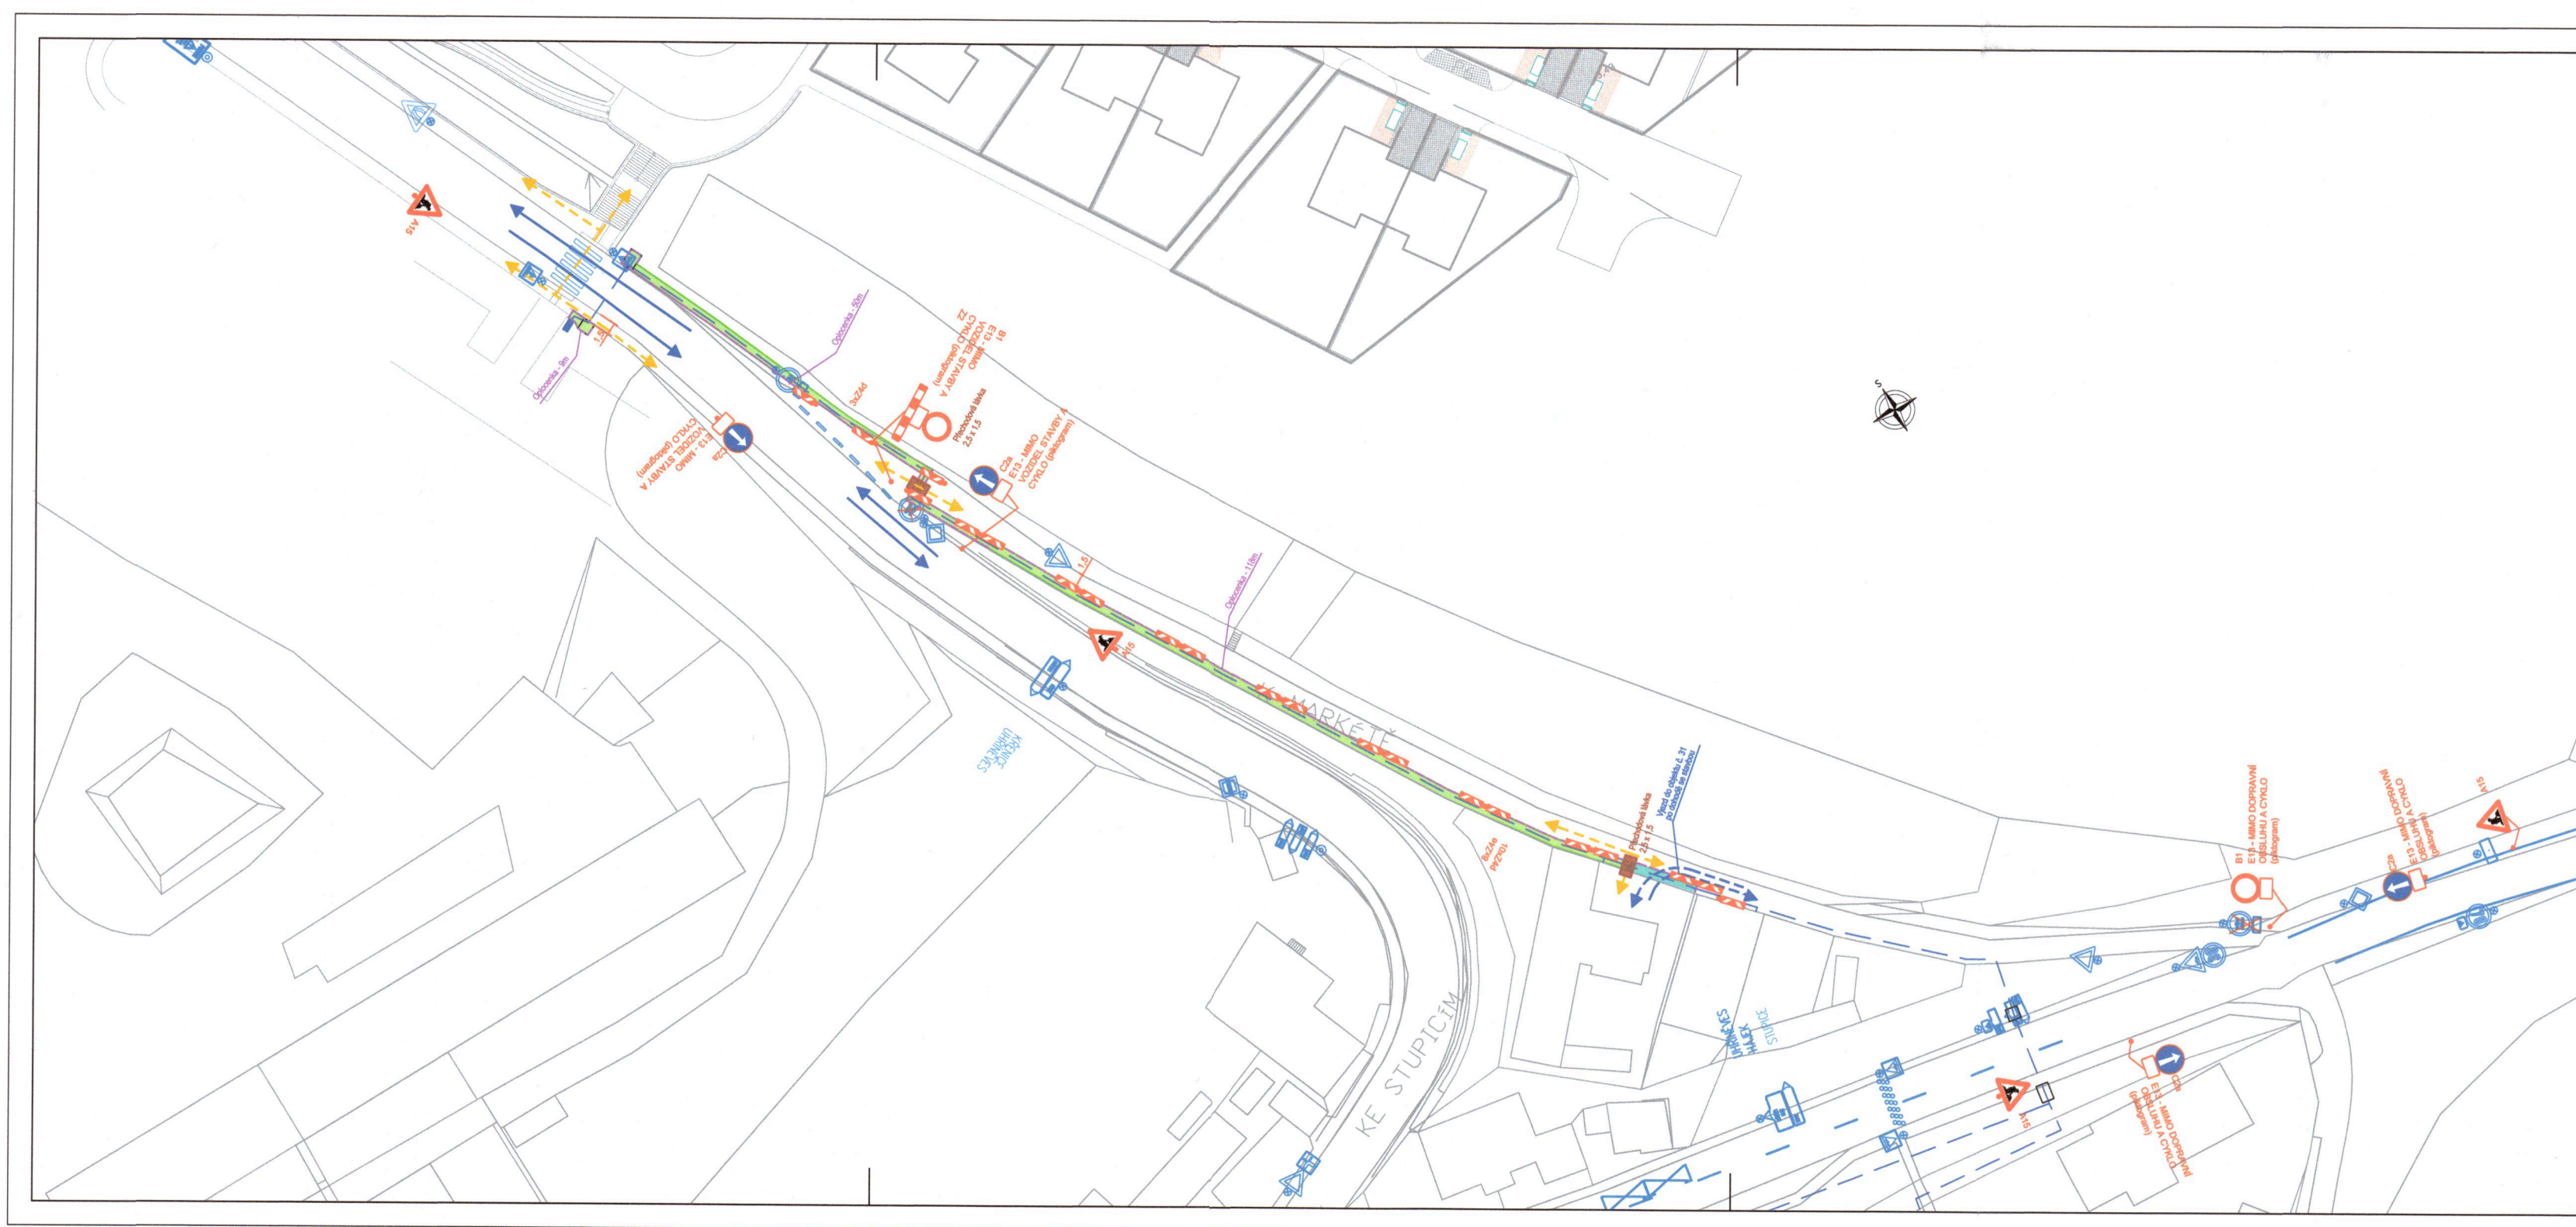

Legenda:

- Provizorní značení
- Stávající značení
- DZ zakryté
- Oplocenka
- Pěší trasy
- Dopravní směry IAD
- Dopravní směry IAD - rezidenti domu č.p. 31
- Záběr stavby
- Krátkodobý záběr stavby
- Zaměření
- Katastr
- Přechodová lávka 2,5 x 1,5m

Městská část Praha 22
ověřeno z hlediska dopravy
č.j. P22 6000/2023 0002
dne 6. 04. 2023
Městská část Praha 22
Úřad městské části
Nové náměstí 1250
104 00 Praha - Uhřetíněves
podpis

Policejní Česká republika
Krajské ředitelství policie hl. m. Prahy
Odbor služby dopravní policie
140 00 Praha 4, Kongresová 2
- 11 -
Č.j. KRAV-121415-1/03-23-00002Z
Dne: 05-04-2023 pik. Ing. Jiří Dušek
vedoucí odboru
z r. kot. Ing. Helena Votísková

Souhlasné stanovisko ve smyslu
§77 odst. 1 c) a 2 b), z.č. 361/2000 Sb.
a §25 odst. 1 a 6 c), zák. č. 13/1997 Sb.

Projektant:
DIO Consult Prague s.r.o.
Ing. Ondřej Zidek
U Smaltovny 245/16
170 00 Praha 7
tel.: +420 603 325 759
www.dio-consult.cz
info@dio-consult.cz

Souprava č.:
DIO CONSULT

Investor:
PRÉDistribuce, s.a.
Svornost 3198/19a
150 00, Praha 5 - Smíchov

Název díla:
**II. etapa RD, nové KNN
ul. K Markétě
Praha 10 - Královice**

Stupeň:
DPS

Odpovědný projektant: Ing. Jan Růžička Podpis: *[Signature]*

Název návrh výkresu:
**DOPRAVNĚ INŽENÝRSKÁ OPATŘENÍ
SITUACE - 2. ETAPA**

Vypracoval: Ing. Jan Růžička Podpis: *[Signature]*

č. výk. 23 D0009 Datum: 03/2023

Formát: 4xA4 Měřítko: 1:500

Vydáno 23-03-10

číslo pr.: 02