



**MĚSTSKÁ ČÁST PRAHA 22**  
**ÚŘAD MĚSTSKÉ ČÁSTI**  
odbor životního prostředí a dopravy  
Nové náměstí 1250  
104 00 Praha 114

Vaše značka:

Naše značka:  
P22 9764/2018 OŽPD 05

Vyřizuje:  
Ing. Sehnalová

Praha - Uhřetěves  
14. 11. 2018

## VEŘEJNÁ VYHLÁŠKA

### Opatření obecné povahy

Odbor životního prostředí a dopravy Úřadu městské části Praha 22 (dále jen „odbor životního prostředí a dopravy“), jako příslušný silniční správní úřad podle § 124 odst. 6 a § 77 odst. 1 písm. c) zákona č. 361/2000 Sb., o provozu na pozemních komunikacích a o změnách některých zákonů, ve znění pozdějších předpisů, (dále jen „zákon o silničním provozu“) a podle vyhlášky č. 55/2000 Sb. hl. m. Prahy, kterou se vydává Statut hl. m. Prahy, ve znění pozdějších předpisů, na základě posouzení žádosti o zvláštním užívání komunikace K Uhřetěvsi, v k. ú. Královice z důvodu rekonstrukce komunikace podané dne 29. 10. 2018 společností Skanska, a. s., divize pozemního stavitelství, Křižíkova 34a, 180 00 Praha 8, IČ: 262 71 303 v zastoupení Dopravní inženýring Praha s. r. o., Holečkova 789/49, 150 00 Praha 5 – Smíchov, IČ: 028 69 179, na základě plné moci ze dne 02. 02. 2018, a po předložení písemného vyjádření orgánu Policie ČR, Krajského ředitelství policie hl. m. Prahy, odbor služby dopravní policie, oddělení dopravního inženýrství, č. j. KRPA-417634-1/ČJ-2018-0000DŽ ze dne 06. 11. 2018 a opatření Dopravního podniku hl. m. Prahy, a. s., č. j. 263-2018 ze dne 12. 11. 2018.

### v y d á v á

podle § 77 zákona o silničním provozu, podle vyhlášky č. 294/2015 Sb., kterou se provádějí pravidla provozu na pozemních komunikacích, ve znění pozdějších předpisů, a ve smyslu ustanovení § 171 až § 174 zákona č. 500/2004 Sb., správní řád, ve znění pozdějších předpisů (dále jen správní řád)

### opatření obecné povahy

#### **stanovení přechodné úpravy provozu na pozemní komunikaci K Uhřetěvsi v k. ú. Královice**

spočívající v dočasném umístění dopravního značení na výše uvedený komunikaci, dle příložené dokumentace dopravně inženýrského opatření (dále jen „DIO“), která je nedílnou součástí tohoto stanovení, za níže uvedených podmínek pro jejich realizaci:

- a) Osazení dopravního značení a zařízení bude provedeno v souladu s vyjádřením Policie ČR, Krajského ředitelství policie hl. m. Prahy, odbor služby dopravní policie pod č. j. KRPA-417634-1/ČJ-2018-0000DŽ ze dne 06. 11. 2018, TP 66, ČSN EN 12899-1 a vyhláškou č.

294/2015 Sb., kterou se provádějí pravidla provozu na pozemních komunikacích, ve znění pozdějších předpisů.

- b) Provoz autobusové linky č. 229 a 366 bude upraven dle Dopravního opatření Dopravního podniku hl. m. Prahy, a. s., č. 263-2018 ze dne 12. 11. 2018.
- c) Dopravní značky musí být v reflexním provedení v základní velikosti. Veškeré dopravní značení bude osazeno na odpovídajících nosičích. Umístěním dopravního značení nesmí být narušeno vnímání dopravní situace.
- d) Instalace a umístění dopravního značení bude provedeno tak, aby nebránilo provádění údržby uvedené komunikace.
- e) Dopravní značky budou umístěny v souladu s vyhláškou MMR ČR č. 398/2009 Sb., o obecných technických požadavcích zabezpečujících bezbariérové užívání staveb.
- f) Odbor životního prostředí a dopravy si vyhrazuje právo toto stanovení úpravy provozu na pozemních komunikacích změnit, upravit, doplnit, popřípadě zrušit, bude-li si to vyžadovat veřejný zájem nebo v případě, že dopravní značení bude umístěno v rozporu se stanovenými podmínkami.
- g) Dopravní značení musí být v souladu s ustanovením § 19a odst. 1 zákona č. 13/1997 Sb. o pozemních komunikacích.

|                 |   |
|-----------------|---|
| místo :         | ul. K Uhříněvsi, k. ú. Královice              |
| důvod:          | rekonstrukce komunikace                       |
| termín osazení: | od <b>26. 11. 2018</b> do <b>09. 12. 2018</b> |

Stanovení dopravního značení nenahrazuje povolení, stanovisko, posouzení případně jiné opatření správního úřadu vyžadované zvláštními předpisy.

### **O d ů v o d n ě n í**

Dne 29. 10. 2018 podala společnost Skanska, a. s., divize pozemního stavitelství, Křižíkova 34a, 180 00 Praha 8, IČ: 262 71 303, v zastoupení společnost Dopravní inženýring Praha s. r. o., Holečkova 789/49, 150 00 Praha 5 – Smíchov, IČ: 028 69 179, řádně odůvodněnou žádost o povolení zvláštního užívání komunikace a s tím spojené stanovení přechodné úpravy provozu na pozemní komunikaci K Uhříněvsi, v k. ú. Královice, která se týká úpravy dopravního režimu tj. umístění výše uvedeného dopravního značení, kterým dojde ke zvýšení bezpečnosti a plynulosti silničního provozu.

Odbor životního prostředí a dopravy projednal žádost s Policií ČR, Krajské ředitelství policie hl. m. Prahy, odbor služby dopravní policie, která vydala pod č. j. KRPA-417634-1/ČJ-2018-0000DŽ ze dne 06. 11. 2018 ke zvláštnímu užívání předmětné komunikace písemný souhlas. Dále bylo vše projednáno s Dopravním podnikem hl. m. Prahy, a. s., který vydal Dopravní opatření č. 263/2018 dne 12. 11. 2018.

Odbor životního prostředí a dopravy, jako příslušný silniční správní úřad ve vztahu k místním komunikacím přezkoumal uvedenou žádost a zjistil, že žádost je důvodná a že

povolená úprava je při znalosti místních poměrů z dopravního hlediska únosná. Instalace dopravního značení souvisí se zvláštním užíváním komunikace a je zdůvodněna potřebou provést opravu komunikace Pod Jankovem.

### Poučení

Podle § 77 odst. 5 zákona o silničním provozu nabývá opatření obecné povahy účinnosti pátým dnem po dni jeho vyvěšení. Ve smyslu ustanovení § 173 odst. 2 správního řádu nelze proti opatření obecné povahy podat řádný opravný prostředek. Ve smyslu ustanovení § 101a – 101d a následujících zákona č. 150/2002 Sb., soudní řád správní, ve znění pozdějších předpisů, je možný přezkum u soudu.

Správní orgán si vyhrazuje právo toto stanovení přechodné úpravy provozu na pozemní komunikaci změnit, upravit, doplnit, popřípadě zrušit, bude-li si to vyžadovat veřejný zájem nebo v případě, že dopravní značení bude umístěno v rozporu se stanovenými podmínkami. Stanovení přechodné úpravy provozu nenahrazuje povolení, stanovisko, posouzení, případně jiné opatření správního orgánu vyžadované zvláštními předpisy.

Do opatření obecné povahy a jeho odůvodnění může každý nahlédnout u správního orgánu, který opatření obecné povahy vydal.

otisk úředního razítka

Ing. Dana Sopoušková  
vedoucí odboru životního prostředí a opravy

Příloha a nedílná součást stanovení přechodné úpravy provozu:

č. 1 - situace DIO odsouhlasená Policií ČR, KŘP hl. m. Prahy – OSDP

č. 2 – Dopravní opatření č. 263-2018 ze dne 12. 11. 2018 Dopravního podniku hl. m. Prahy, a. s.

MĚSTSKÁ ČÁST  
PRAHA - KRÁLOVICE  
K Nedvězí 66  
104 00 Praha 10 - Královice

Vyvěšeno dne:

15.11.2018

Sejmuto dne:

9.12.2018


Obdrží:

- Skanska, a. s., divize pozemního stavitelství, Křižíkova 34a, 180 00 Praha 8  
V zastoupení: Dopravní inženýring Praha, s. r. o., Holečkova 789/49, 150 00 Praha 5 – Smíchov (DS)
- Technická správa komunikací hl. m. Prahy, a. s., Řásnovka 770/8, 110 00 Praha 1 (DS)
- Městská část Praha – Královice, K Nedvězí 66, 104 00 Praha – Královice (DS)
- Úřad městské části Praha 22, úřední deska (zde)

|  |  |
|--|--|
| <b>DOPRAVNÍ INŽENÝRING PRAHA S.R.O.</b><br>Dopravní stavební projekty a konstrukce dopravních opatření<br>Ing. Jaroslav Pávek, Praha 5, IČ 258 850 483, IČ DIK 248 887 |  |
| <b>Základní údaje:</b><br>Název stavby: Rekonstrukce komunikace K Uhřetěvesi, Praha 22<br>0.1 etapa - vyznačení  | <b>Projektová část:</b><br>Vypracoval: DTP, Mělník<br>Datum: 11/2018<br>Měřítko: 1:2000<br>List: 1 z 2 |
| <b>Pracovní údaje:</b><br>Průběh řešení: K Uhřetěvesi - Praha 22<br>10/2018<br>Měřítko: 1:2000<br>List: 1 z 2  | <b>Pracovní údaje:</b><br>Vypracoval: DTP, Mělník<br>Datum: 11/2018<br>Měřítko: 1:2000<br>List: 1 z 2  |

**Legenda:**


- Nové návratné vyznačení dopravního značení
- Typické dopravní značení a dopravní zařízení
- Typické dopravní značení a dopravní zařízení
- Plocha budoucí rekonstruované části komunikace

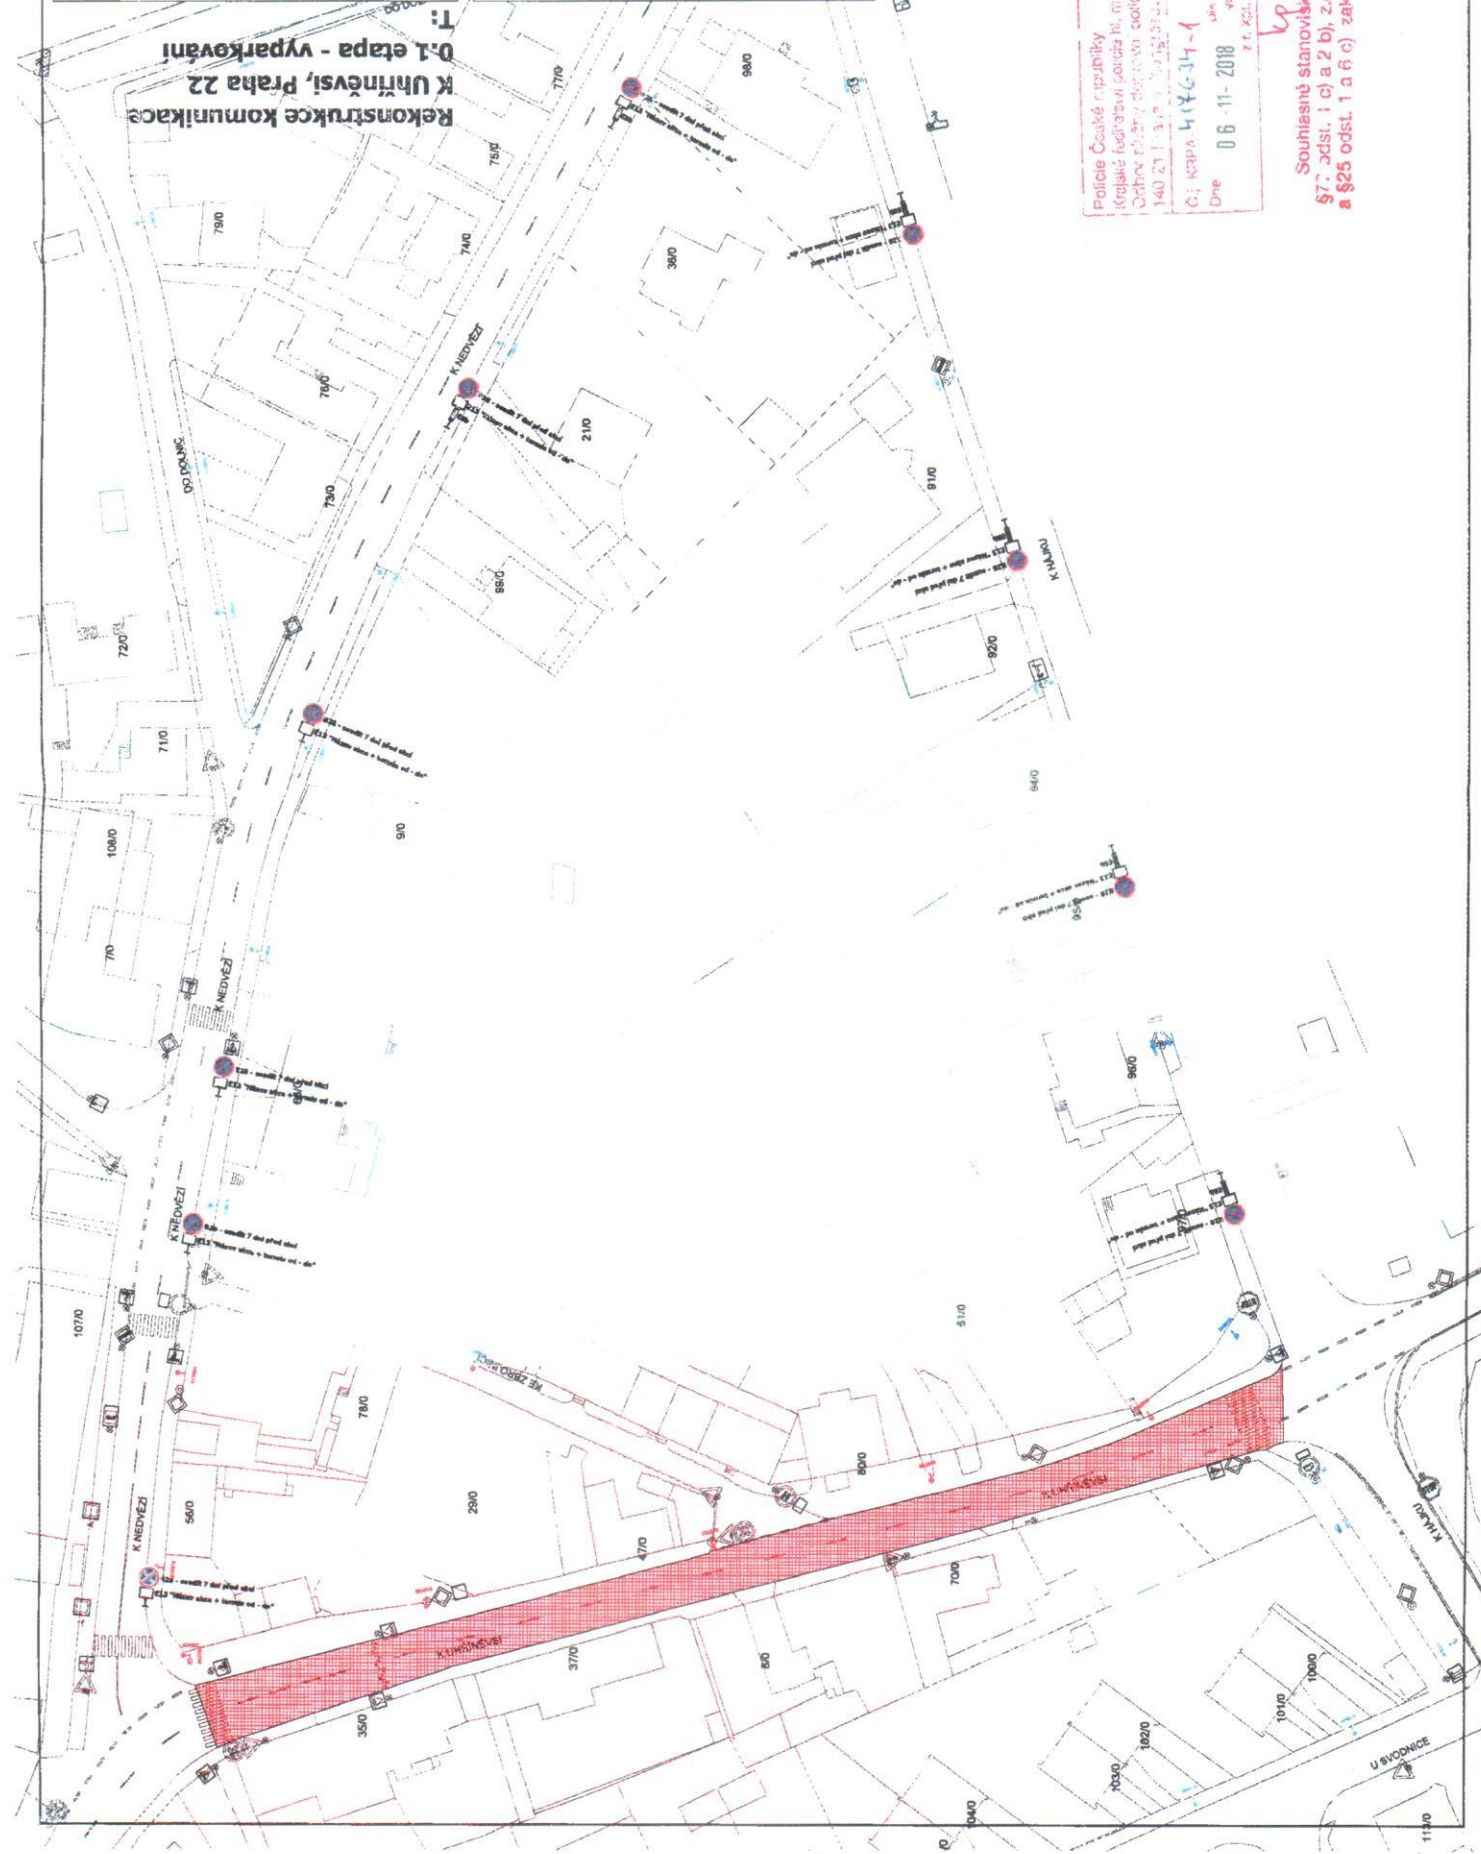

**T: Rekonstrukce komunikace K Uhřetěvesi, Praha 22  
0.1 etapa - vyznačení**

Policie České republiky  
 Krajské ředitelství policie hl. m. Prahy  
 Odbor evidenční dopravní policie  
 140 21 131 200  
 C): KAPA 414 G 314-1  
 Dne 06. 11. 2018  
 Mgr. Vít Dušek  
 vedoucí oddělení  
 z r. zvl. byj. příjma vložkovou

Souhlasné stanovisko ve smyslu §7, odst. 1 a 2 b), z.č. 361/2000 Sb. a §25 odst. 1 a 6 c) zák. č. 131/1997 Sb.

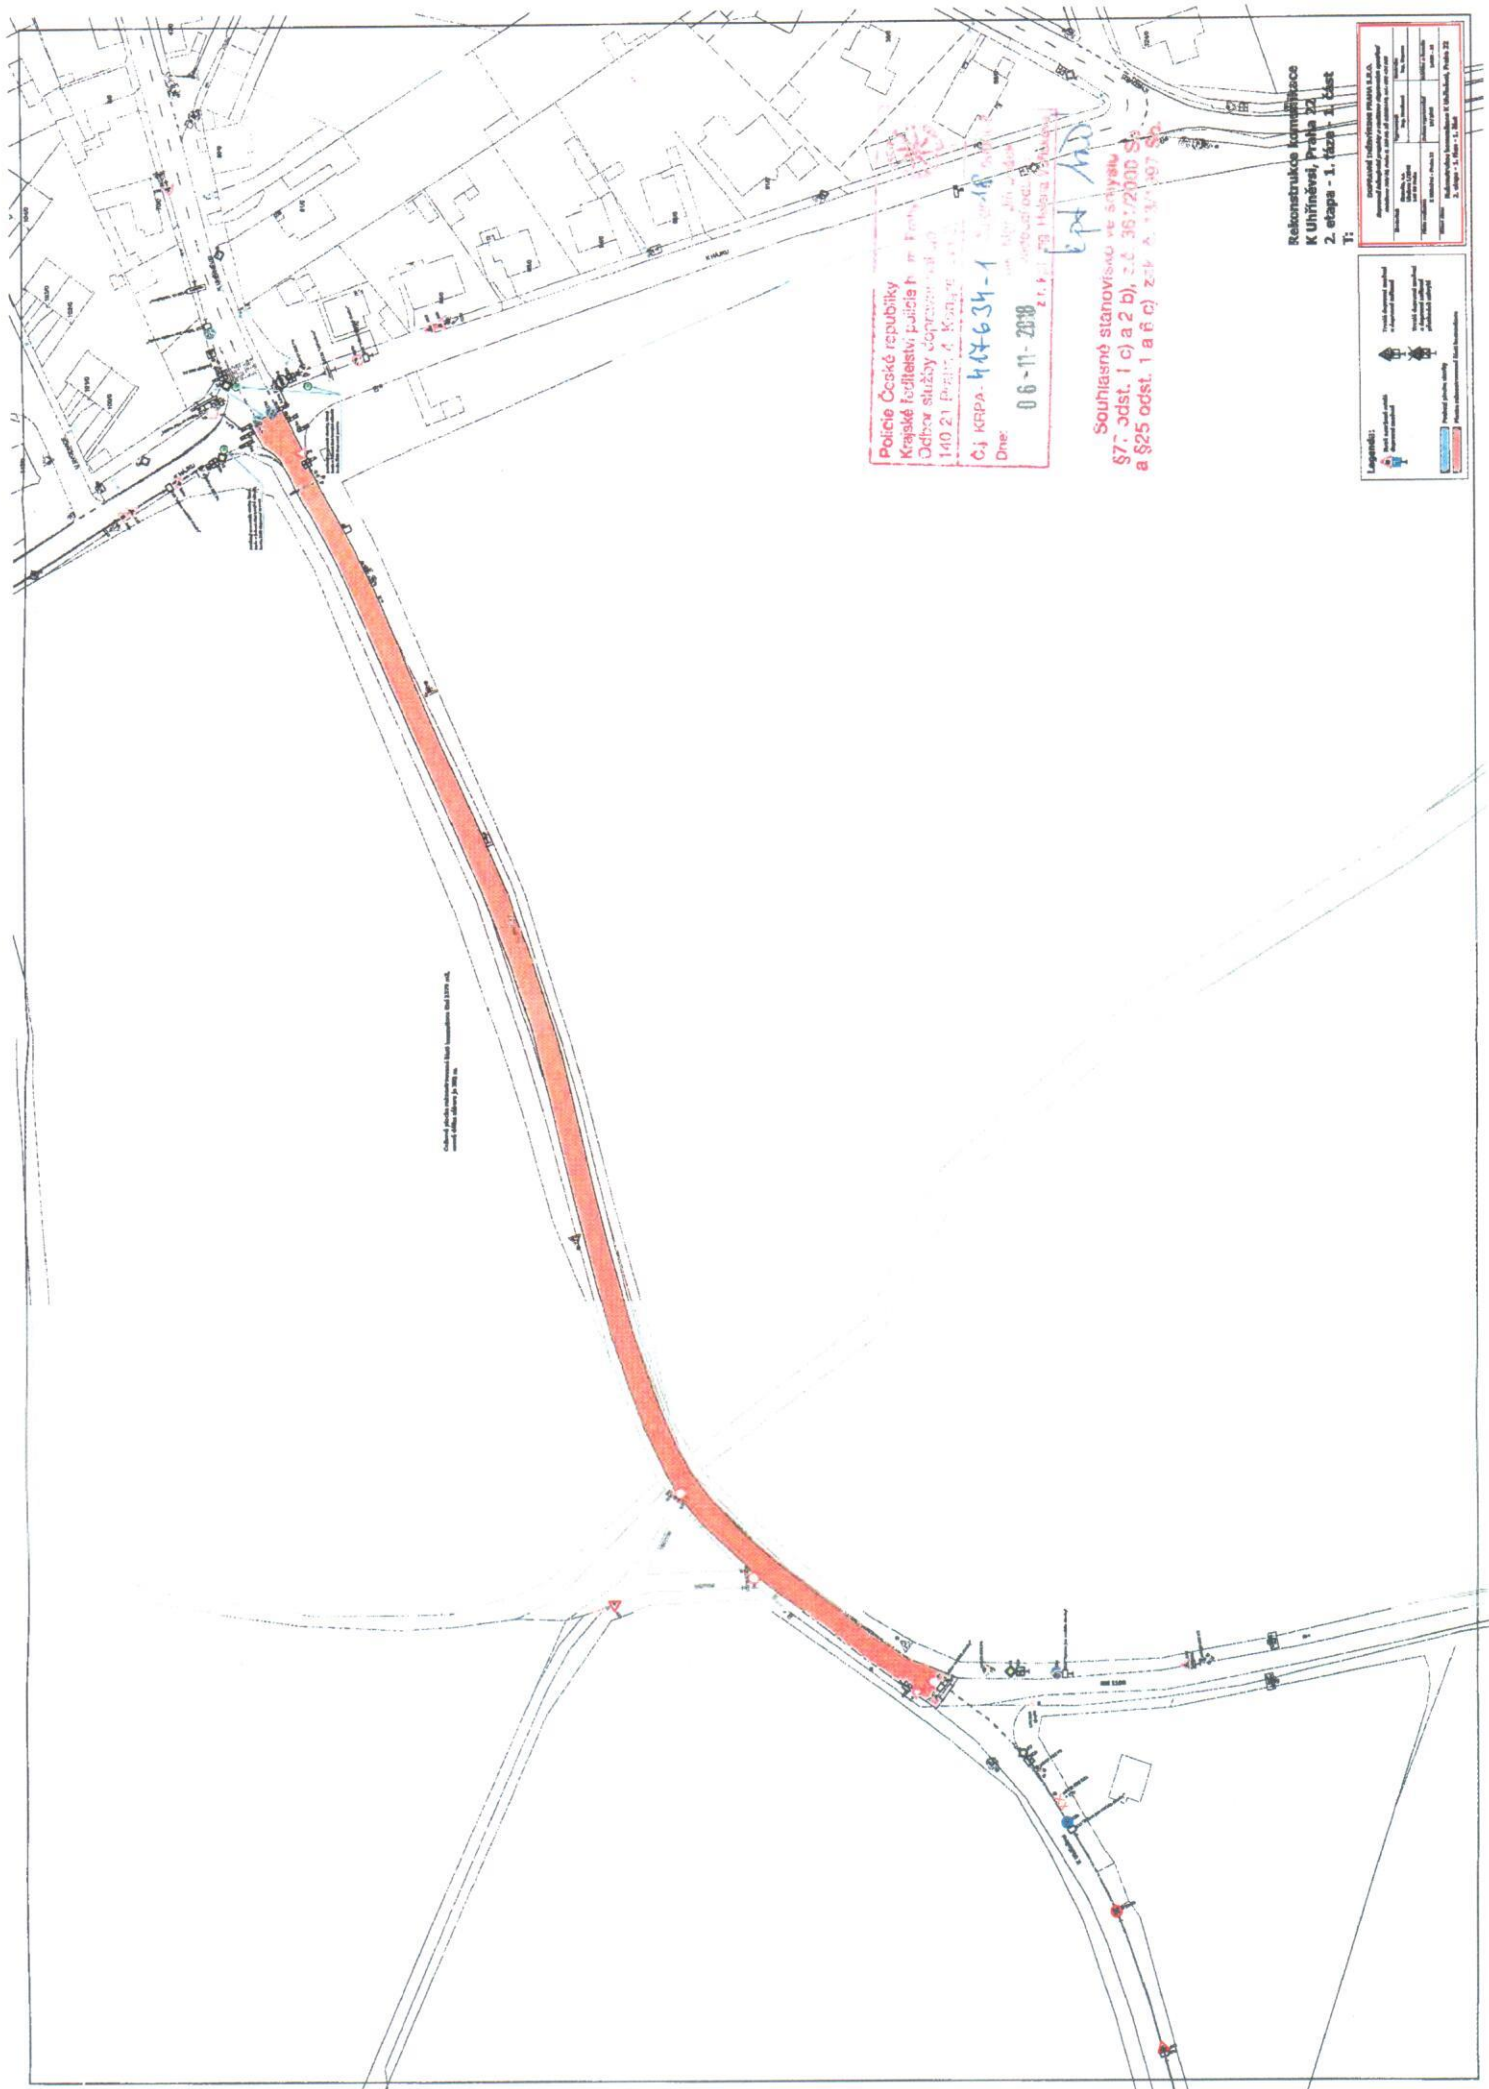

Číslo projektu: 1/2018/01/001/18  
 Datum: 11.11.2018

Policejní Česká republika  
 Krajské ředitelství policie hl. m. Prahy  
 Odbor služby dopravního značení  
 140 21 Praha 4, Kohnova 232  
 Č.j. KRPA - 417634-1  
 Dne: 06-11-2018  
 Z. L. P. 70 Helena Kůrková

Souhlasné stanovisko ve svislém  
 §7, odst. 1 c) a 2 b), z.č. 363/2000 Sb.  
 a §25 odst. 1 a 6 c) z.č. 130/2007 Sb.

Rekonstrukce křižovatky  
 K Uhlířské, Praha 22  
 2. etapa - 1. fáze - 1. část

|              |  |
|--------------|--|
| Objekt       | Rekonstrukce křižovatky K Uhlířské, Praha 22 |
| Objekt číslo | 1/2018/01/001/18                             |
| Objekt název | 2. etapa - 1. fáze - 1. část                 |
| Objekt datum | 11.11.2018                                   |
| Objekt číslo | 1/2018/01/001/18                             |
| Objekt název | 2. etapa - 1. fáze - 1. část                 |
| Objekt datum | 11.11.2018                                   |

Legenda:

|  |                                    |
|--|------------------------------------|
|  | Rekonstrukce vozovky               |
|  | Rekonstrukce chodníku              |
|  | Rekonstrukce záhonu                |
|  | Rekonstrukce odvodňovacího systému |
|  | Rekonstrukce osvětlení             |
|  | Rekonstrukce dopravního značení    |
|  | Rekonstrukce zeleně                |
|  | Rekonstrukce ostatních prvků       |



# Rekonstrukce komunikace K Uhřetěvesi, Praha 22 2. etapa Objízdné trasy + širší dopravní vztahy

**T:**

|  |  |   |                     |
|--|--|---|---------------------|
| DOPRAVNÍ INŽENÝRING PRAHA S.R.O.                                 |  |   |                     |
| Dopravní inženýringové projekty a realizace dopravních opatření  |  |   |                     |
| Holešovice 789/48, Praha 6, IČO 06 252 891 779, tel. 002 434 487 |  |   |                     |
| Zakázka číslo  | Stavba, s.č.                                   | Vypracoval  | Kontroloval         |
|  | Uhřetěves 1/2348                               | Ing. Vrbáčková                                    | Ing. Knapová        |
|  | 140 21 Praha                                   |   |                     |
| Město realizace  | K Uhřetěvesi - Praha 22                        | Datum vypracování                                 | Jedlička s kladivem |
|  |  | 14/2018   | 1:5000 - A3         |
| Město akce   | Rekonstrukce komunikace K Uhřetěvesi, Praha 22 | Rekonstrukce komunikace K Uhřetěvesi, Praha 22    |                     |
|  |  | 2. etapa - objízdné trasy + širší dopravní vztahy |                     |

**Legenda:**

- Nové označení vozidel a dopravní značení
- Travná dopravní značení a dopravní značení přechodně zabývaná
- Objízdná trasa směr Uhřetěves
- Objízdná trasa směr Křivčice
- Mícha rekonstruované části komunikace ve 2. etapě

Politice České republiky  
 Krajské ředitelství policie hl. m. Prahy  
 Odbor inženýringového projektování  
 140 21 Praha 6, Holešovice č. 2  
 Č. j. KRPA 417 634 - 1 / 24-20 18 / 000007  
 Dne 08.11.2018 uk. Mgr. Jiří Dušek  
 ve špec. odborn. z. j. zt. Ing. Helena Vojtíšková

Souhlasné stanovisko ve smyslu §77 odst. 1 c) a 2 b), z.č. 361/2000 Sb. a §25 odst. 1 a b) z.č. 133/1997 Sb.