



MĚSTSKÁ ČÁST PRAHA 21  
ÚŘAD MĚSTSKÉ ČÁSTI  
ODBOR ŽIVOTNÍHO PROSTŘEDÍ A DOPRAVY

STAROKLÁNOVICKÁ 260, 190 16 PRAHA 9, TEL.: 281 012 911, FAX: 281 971 531, PODATELNA@PRAHA21.CZ



VÁŠ DOPIS ČJ:

ZE DNE:

NAŠE ČJ.:

SPIS. ZN.:

VYŘIZUJE:

TEL.:

E-MAIL:

DATUM:

UMCP21/13593/2021/OZPD/Har

SZ/UMCP21/13593/2021/2

Jiří Hardt

281012944

jiri.hardt@praha21.cz

19.10.2021

Metrostav a.s.

v zastoupení

Daniela Dvořáková

Na Okraji 100/64

162 00 Praha 6

| Úřad MČ<br>Praha - Královice | Číslo dopor. |
|------------------------------|--------------|
| Došlo dne: 20.10.21          | ✓            |
| Č.j.: 0664                   |              |
| Přílohy:                     |              |

VEŘEJNÁ VYHLÁŠKA

**Přechodná úprava provozu na místních komunikacích**

Městská část Praha 21, Úřad městské části, Odbor životního prostředí a dopravy, (dále též „správní orgán“), jako příslušný orgán státní správy ve věcech stanovení místní a přechodné úpravy provozu na místních komunikacích a veřejně přístupných účelových komunikacích podle § 124 odst. 6 zákona č. 361/2000 Sb., o provozu na pozemních komunikacích a o změnách některých zákonů (dále „zákon o silničním provozu“), v platném znění, s odkazem na ust. § 32 odst. 1 zákona č. 131/2000 Sb., o hlavním městě Praze, v platném znění, a ve znění obecně závazné vyhlášky č. 55/2000 Sb. hl. m. Prahy, kterou se vydává Statut hlavního města Prahy, na základě žádosti společnosti METROSTAV, a.s., IČ 00014915, Koželužská 2450/4, Praha 8, zastoupená na základě plné moci paní Danielou Dvořákovou, IČ: 88556964, Na Okraji 100/64, Praha 6, a po předchozím projednání věci s dotčeným orgánem Policie České republiky, Krajské ředitelství policie hlavního města Prahy, odbor služby dopravní policie, oddělení dopravního inženýrství, č.j. KRPA-231994-1/ČJ-2021-0000DŽ ze dne 06.09.2021 (dále jen „vyjádření policie“) a po posouzení žádosti v souladu s ustanovením § 77 odst. 1 písm. c) a odst. 5 zákona o silničním provozu v návaznosti na ustanovení § 171 a následující části šesté zákona č. 500/2004 Sb., správní řád, v platném znění (dále jen „správní řád“), se souhlasem Technické správy komunikací hl.m. Prahy, a.s., se souhlasem Magistrátu hl.m. Prahy, se souhlasem ÚMČ Praha 22, se souhlasem obce Sibřina, se souhlasem MČ Praha - Královice, se souhlasem MČ Praha - Uhřetěves a se souhlasem MČ Praha Běchovice, vydává opatření obecné povahy a

stanoví

**přechodnou úpravu provozu na komunikacích K Dubči (uzavírka), K Běchovicům, Do Panenek, Českobrodská, Do Říčán, Ke Křížkám (objízdna trasa značená zeleně), V Lipách, Podzámecká, Kolodějská, Královická, K Markétě, K Uhříněvsi, K Hájku, Pod Markétou a Pod Jankovem (objízdna trasa značená modře).**

z důvodu: realizace havarijní opravy mostu R029 na komunikaci K Dubči  
**Platnost: od 20.10.2021 do 15.12.2021**

Jedná se o osazení přenosného dopravního značení potřebného pro realizaci uzavírky komunikace vyvolané havarijní opravou mostu R029 v ulici K Dubči a vyznačení objízdných tras po dobu trvání uzavírky, v provedení dle odsouhlasených situací č.1, č.2 a č.3, které jsou nedílnou součástí tohoto stanovení (viz přílohy) a níže uvedených podmínek pro jejich osazení:

1. Dopravní značení v reflexním provedení dle ČSN – EN 12899-1, resp. dle TP 66, zajistí žadatel na svůj náklad. Stejně tak zajistí i stanovené dopravní zařízení. Dopravní značení a dopravní zařízení bude provedeno v souladu s vyjádřením policie, v souladu s příslušnými ustanoveními zákona o silničním provozu a vyhlášky č. 294/2015 Sb., kterou se provádějí pravidla provozu na pozemních komunikacích a bude plně odpovídat odsouhlaseným situacím. Dopravní značení a dopravní zařízení bude osazeno odbornou firmou, pro dopravní značení budou použity velkoplošné gumové podstavce. Po ukončení stavebních činností bude dopravní značení a dopravní zařízení ihned odstraněno.
2. Žadatel zabezpečí každodenní kontrolou řádný technický stav přechodného dopravního značení a zařízení, veškeré značení musí být po celou dobu stavby umístěno v souladu s odsouhlasenou situací, musí být udržováno v čistotě a dobře připevněno. Veškeré dopravní zařízení musí být po celou dobu stavby umístěno v souladu s odsouhlasenou situací, musí být udržováno v čistotě a musí být funkční.
3. Silniční správní úřad si vyhrazuje právo toto stanovení místní úpravy provozu na pozemních komunikacích změnit, upravit, doplnit, popřípadě zrušit, bude-li si to vyžadovat veřejný zájem nebo v případě, že dopravní značení, či dopravní zařízení, bude umístěno v rozporu se stanovenými podmínkami.
4. Stanovení přechodné úpravy provozu nenahrazuje povolení, stanovisko, posouzení, případně jiné opatření správního orgánu vyžadované zvláštními předpisy.
5. Při realizaci přechodné úpravy provozu nesmí dojít k znečištění nebo poškození dotčených komunikací.

#### **Odůvodnění:**

Na základě žádosti společnosti METROSTAV, a.s., IČ 00014915, Koželužská 2450/4, Praha 8, zastoupená na základě plné moci paní Danielou Dvořákovou, IČ: 88556964, Na Okraji



100/64, Praha 6, zahájil zdejší správní orgán řízení o přechodné úpravě provozu na komunikacích K Dubči, K Běchovicům, Do Panenek, Českobrodská, Do Říčán, Ke Křížkám, V Lipách, Podzámecká, Kolodějská, Královická, K Markétě, K Uhříněvsi, K Hájku, Pod Markétou a Pod Jankovem. Navržená změna, spočívající v osazení přenosného dopravního značení a dopravního zařízení potřebného pro realizaci uzavírky komunikace vyvolané havarijní opravou mostu R029 v ulici K Dubči a vyznačení objízdných tras po dobu trvání uzavírky, je stanovena z důvodu umožnění rekonstrukce předmětného mostu, jehož stavebně technický stav již byl na újmu bezpečnosti a plynulosti silničního provozu. Správní úřad zvažoval požadovanou změnu a došel k názoru, že dočasná změna dopravního režimu spočívající v osazení, v situaci znázorněného, dopravního značení na předmětných komunikacích je nezbytná pro zajištění bezpečného průběhu rekonstrukce mostu R029 v ulici K Dubči a k bezpečnému vedení dopravy po dobu jeho opravy. Předmětná přechodná úprava provozu vychází ze snahy upravit dopravní režim v dané oblasti po dobu stavebních prací tak, aby nedošlo ke zhoršení bezpečnosti silničního provozu v lokalitě. Silniční správní úřad si v této věci vyžádal stanovisko Policie České republiky, Krajského ředitelství policie hl.m. Prahy, odbor služby dopravní policie, oddělení dopravního inženýrství (orgán státní správy ve věcech bezpečnosti a plynulosti silničního provozu příslušný podle § 1 zákona č. 12/1997 Sb., o bezpečnosti a plynulosti silničního provozu).

Policie České republiky vydala s navrženou přechodnou úpravou provozu na pozemních komunikacích písemný souhlas. Vzhledem ke skutečnosti, že předmětem tohoto řízení je osazení dopravního značení a zařízení, jehož realizace zakládá účastníkům provozu odlišné povinnosti oproti dosud stanovené místní úpravě provozu na pozemních komunikacích, postupoval podepsaný správní orgán podle části šesté (opatření obecné povahy) zákona č. 500/2004 Sb., správní řád, v platném znění (dále jen „správní řád“). V rámci stanovení přechodné úpravy provozu na pozemních komunikacích formou opatření obecné povahy, využil správní orgán ust. § 77 odst. 5 zákona o silničním provozu, a protože jde o stanovení přechodné úpravy provozu na pozemních komunikacích, tak v souladu s dikcí tohoto ustanovení nedoručoval příslušný správní úřad návrh opatření obecné povahy a nevyzýval dotčené osoby k podávání připomínek nebo námitek.

#### **Poučení:**

Opatření obecné povahy nabývá účinnosti ve lhůtě stanovené zákonem o silničním provozu. Ve smyslu ust. § 173 odst. 2 správního řádu, nelze proti opatření obecné povahy podat žádný opravný prostředek. Ve smyslu ust. § 101a a následujících zákona č. 150/2002 Sb., soudního řádu správního, v platném znění, je možný přezkum u soudu.

Do opatření obecné povahy a jeho odůvodnění může každý nahlédnout u správního orgánu, který opatření obecné povahy vydal. Toto opatření obecné povahy nabývá

účinnosti ihned po vyvěšení, tak aby se předešlo, ve smyslu ust. § 77 odst. 4 zákona o silničním provozu, nebezpečí z prodlení.

„otisk úředního razítka“

Zveřejněno dne 20.10.2021  
Sejmuto dne 16.12.2021  
Podpis

Jiří Hardt, v. r.

vedoucí odboru životního prostředí a dopravy


#### Příloha

odsouhlasené situace umístění dopravního značení a dopravního zařízení č.1, č.2 a č.3  
(PRAGOPROJEKT, 11/2020)

#### Rozdělovník

METROSTAV, a.s., IČ 00014915, Koželužská 2450/4, Praha 8,  
v zastoupení: Daniela Dvořáková, IČ: 88556964, Na Okraji 100/64, Praha 6  
Magistrát hl.m. Prahy, PKD, Jungmannova 29/35, Praha 1, IDDS: 48ia97h  
ÚMČ Praha 21, Staroklánovická 260, Praha 9  
ÚMČ Praha 22, Nové náměstí 1250/10, Praha 10, IDDS: 42ebvne  
ÚMČ Praha - Koloděje, K Jízdárně 9/20, Praha 9, IDDS: haiaksg  
Technická správa komunikací hl.m. Prahy, a.s., Řásnovka 8, Praha 1, IDDS: mivq4t3  
MČ Praha - Běchovice, Českobrodská 3, Praha 9, IDDS: erdb3s9  
MČ Praha 22, Nové náměstí 1250/10, Praha 10, IDDS: 42ebvne  
MČ Praha - Královice, K Nedvězí 66, Praha 10, IDDS: z92bva7  
MČ Praha - Koloděje, K Jízdárně 9/20, Praha 9, IDDS: haiaksg  
Obec Sibřina, Říčanská 15, Sibřina, IDDS: j3ebtrr  
Policie ČR, OSDP, KŘP hl.m. Prahy, Kongresová 2, Praha 4, IDDS: rkiai5y



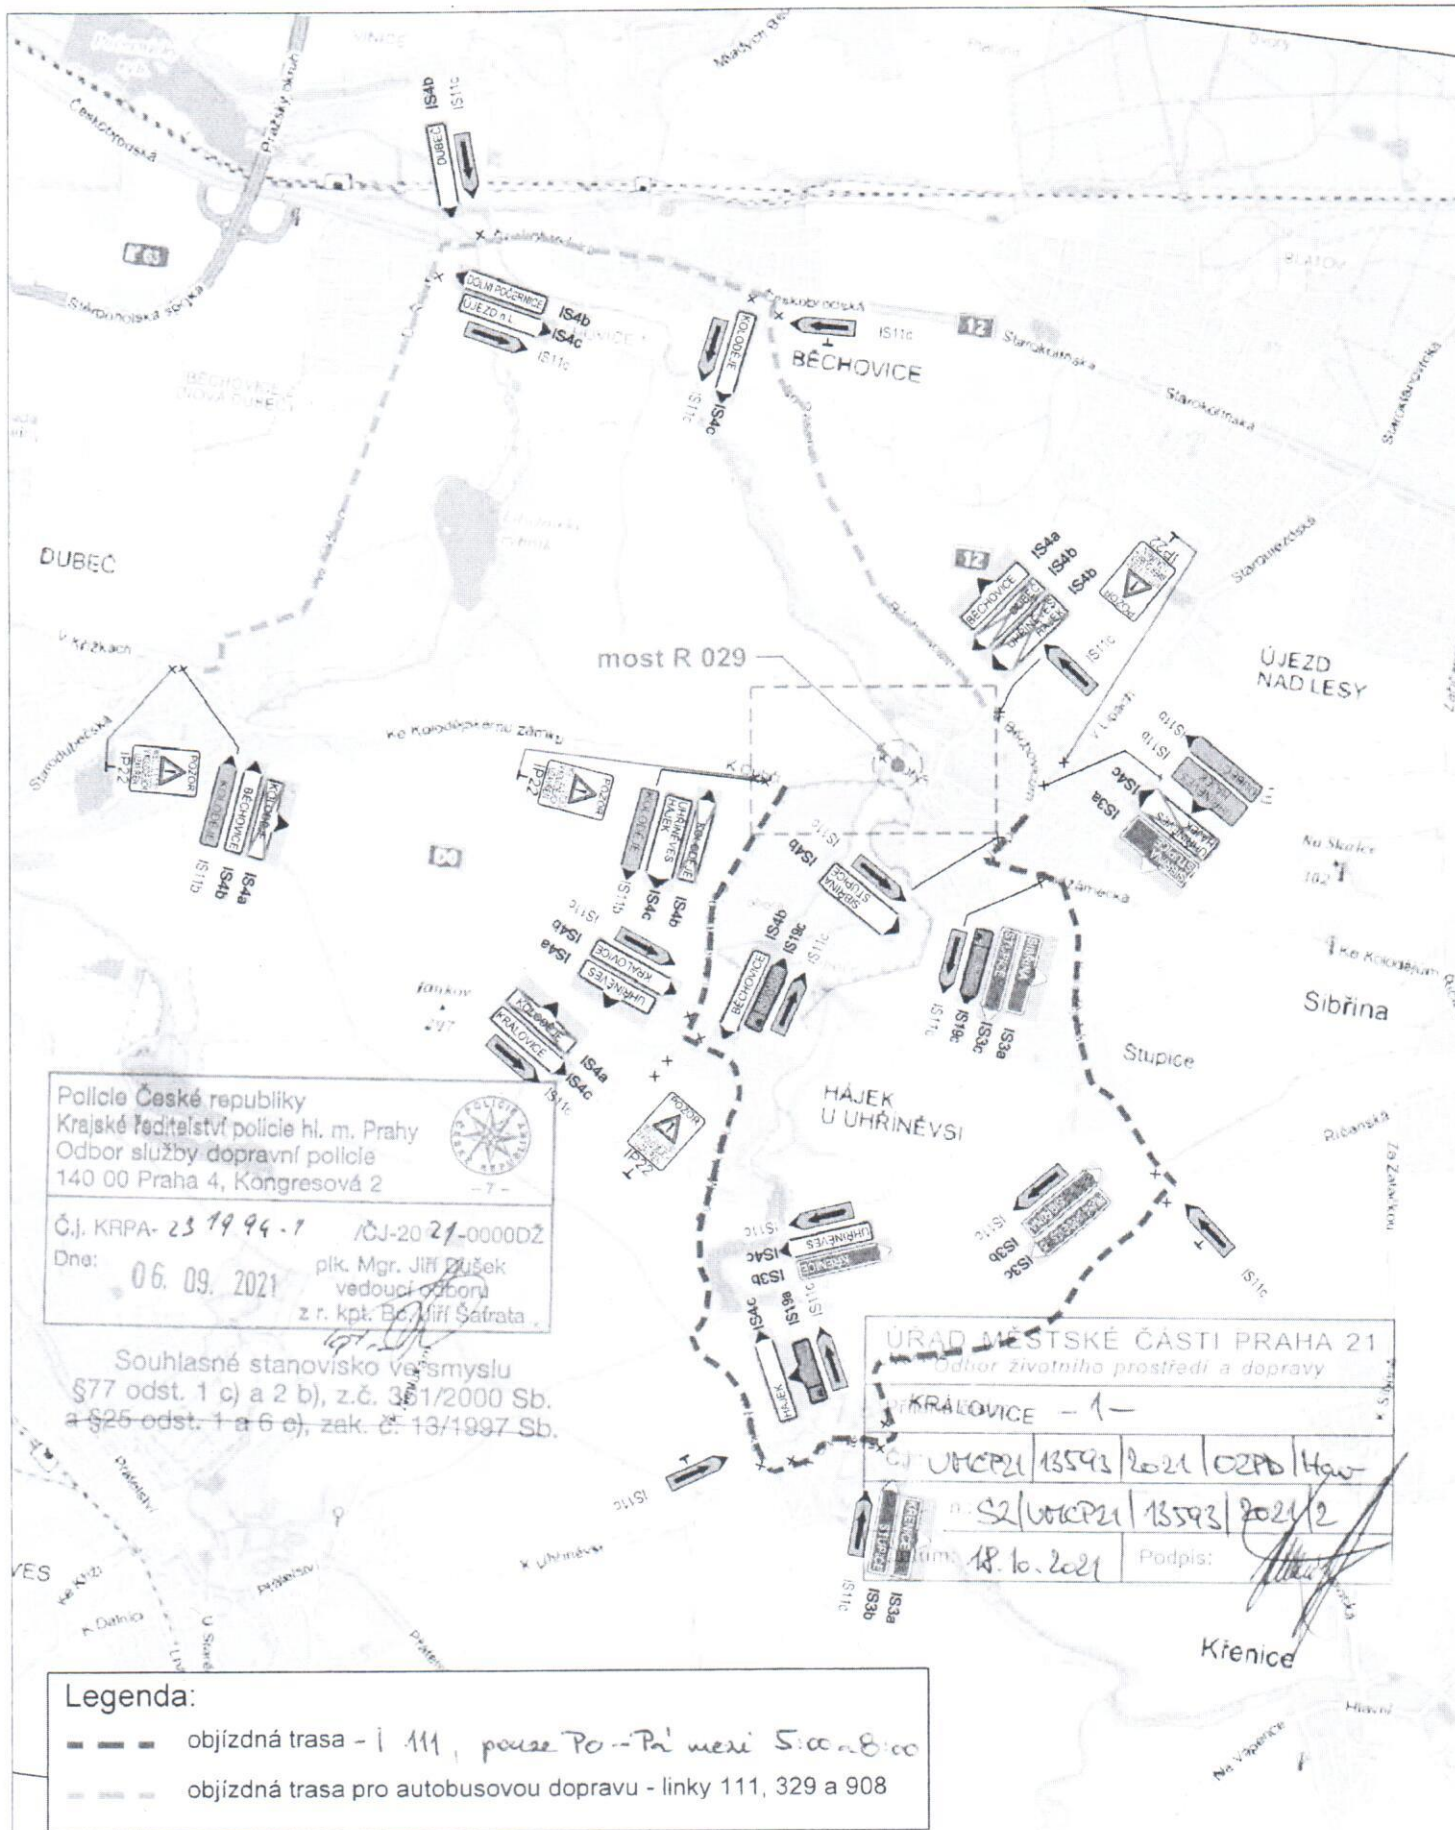

|   |   |                                                                                                |
|---|---|------------------------------------------------------------------------------------------------|
| Zhotovitel PD:<br><br>Navrhl/vypracoval:<br>Jaroslav RAK | Stavba:<br>K Dubči, most R 029, P 21 - zpracování PD pro zadání VZ<br>Objekt:<br>SO 180 - Dopravně inženýrská opatření<br>Příloha:<br>Situace objízdňých tras | Číslo zakázky: 20-272-2<br>Datum: 11/2020<br>Měřítko: 1: 30 000<br>Stupeň:<br>Číslo přílohy: 3 |
|---|---|------------------------------------------------------------------------------------------------|

Souřadnicový systém S-JTSK, Výškový systém Bpv





Policie České republiky  
Krajské ředitelství policie hl. m. Prahy  
Odbor služby dopravní policie  
140 00 Praha 4, Kongresová 2



- 7 -

Č.j. KRPA-131994-1 /ČJ-2021-0000DŽ


Dne: 06. 09. 2021 plk. Mgr. Jiří Dušek  
vedoucí odboru  
z r. kpt. Bc. Jiří Šafrata

Souhlasné stanovisko ve smyslu  
§77 odst. 1 c) a 2 b), z.č. 361/2000 Sb.  
§ 13/1997 Sb.

1:5000

Panenská  
K Panenkám  
Siletského  
Zahomická  
Na Mr  
Nad



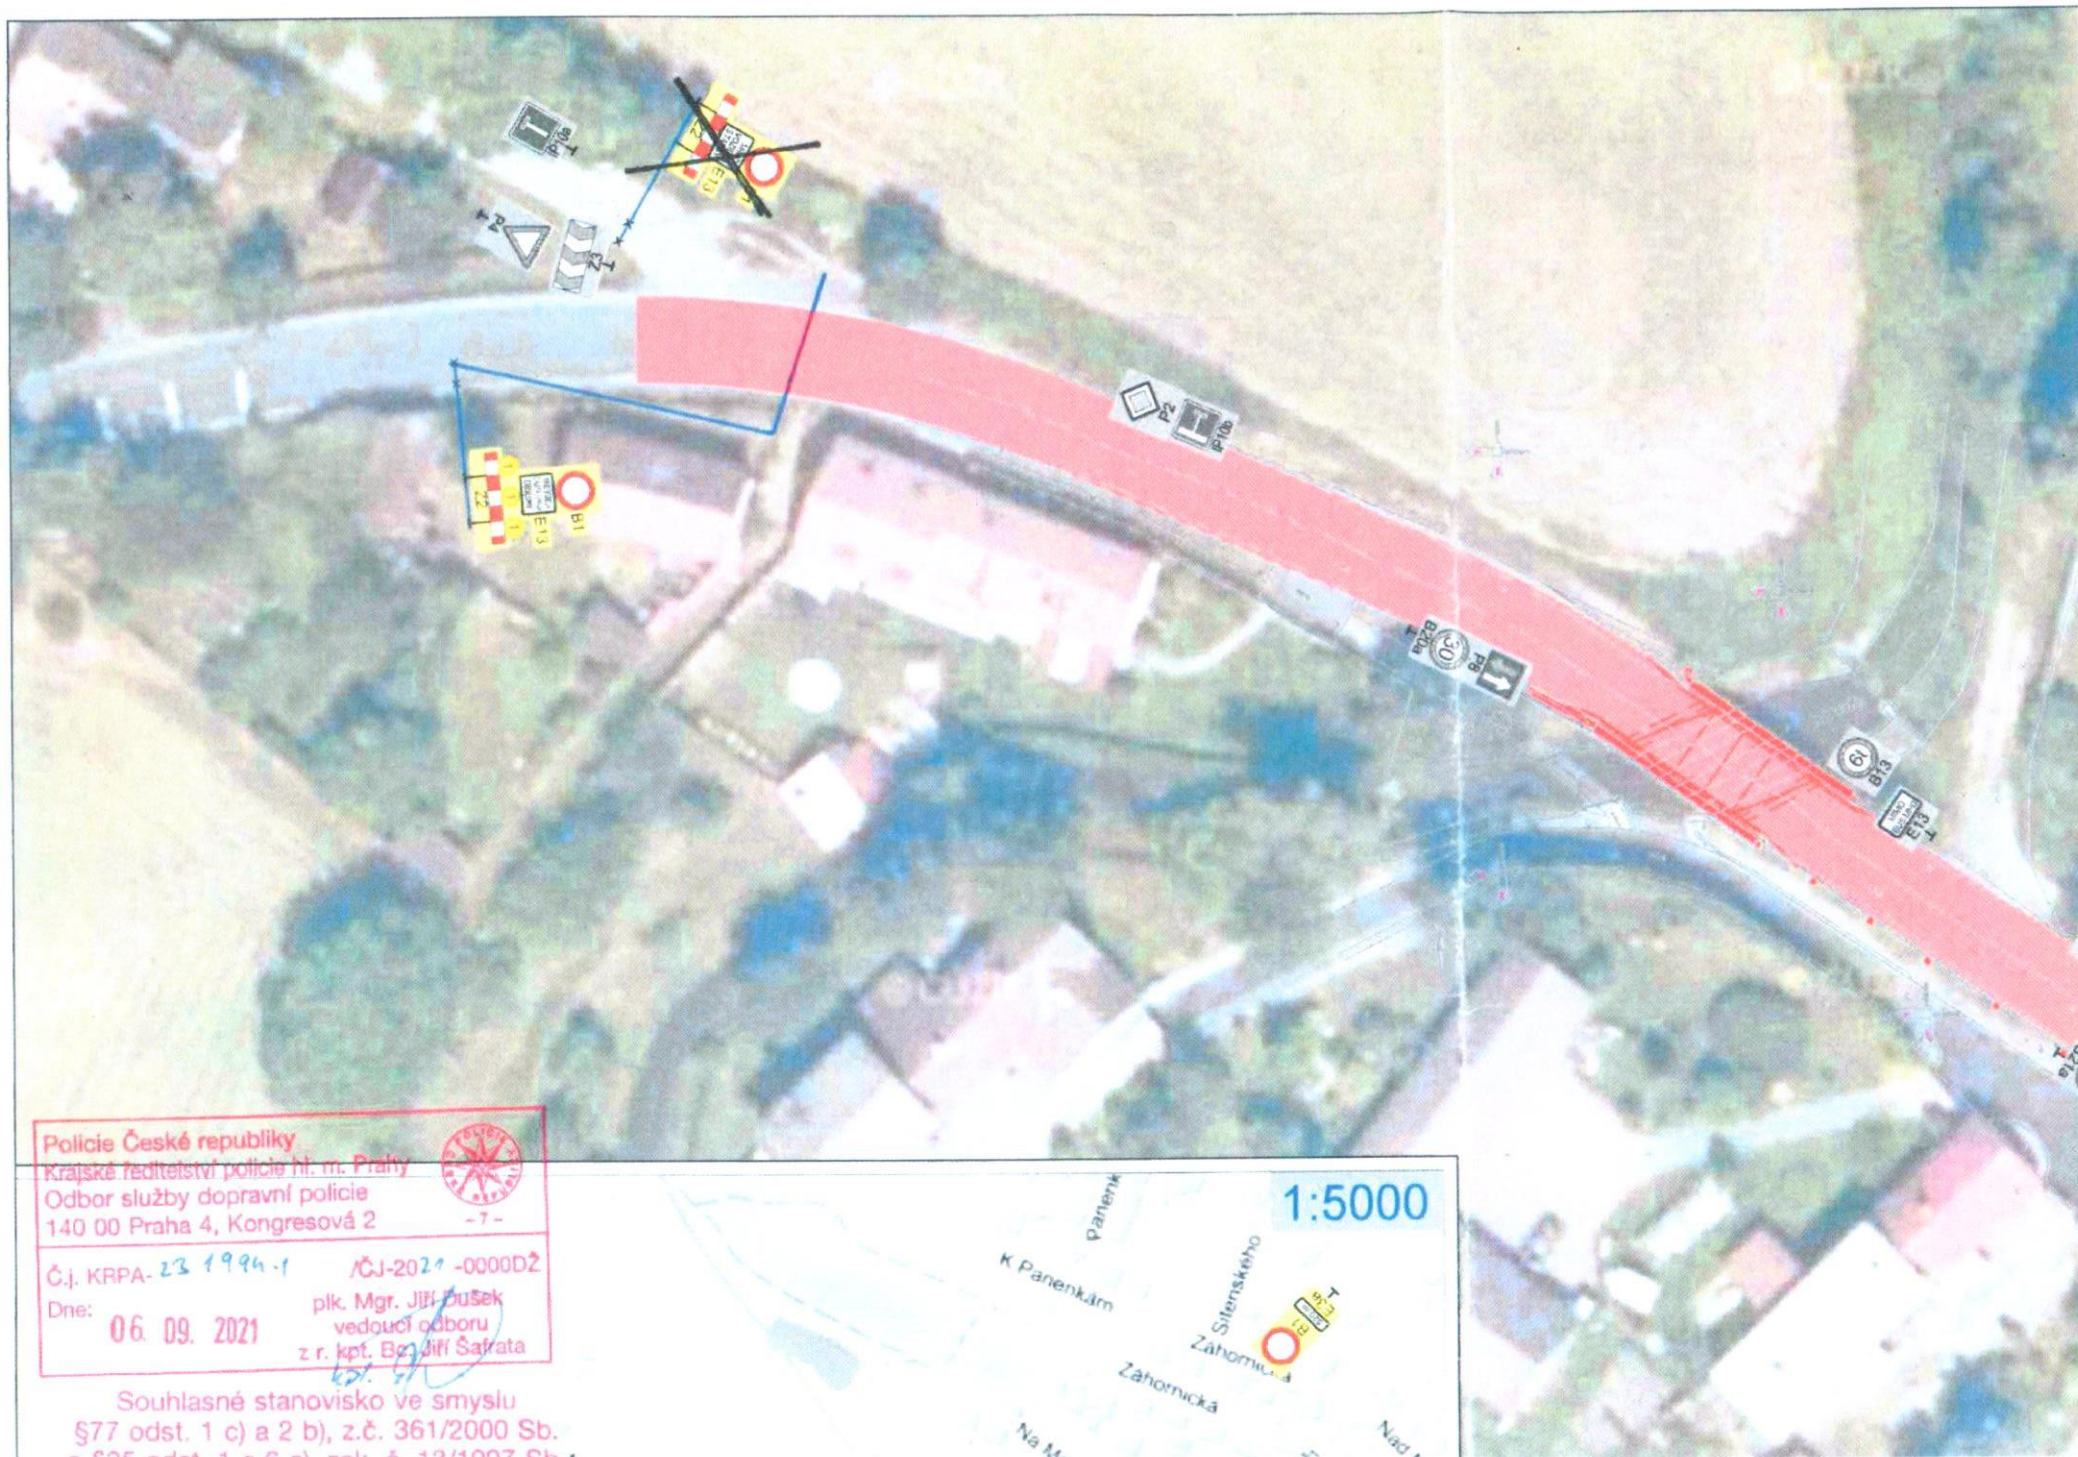

Policie České republiky  
Krajské ředitelství policie hl. m. Prahy  
Odbor služby dopravní policie  
140 00 Praha 4, Kongresová 2  
-7-

Č.j. KRPA-23 1994-1 /ČJ-2021-0000D2  
Dne: 06. 09. 2021 plk. Mgr. Jiří Bušek  
vedoucí odboru  
z r. kpt. Bc. Jiří Šafář

Souhlasné stanovisko ve smyslu  
§77 odst. 1 c) a 2 b), z.č. 361/2000 Sb.  
a §25 odst. 1 a 6 c) zák. č. 13/1997 Sb.

1:5000  
Panenská  
K Panenkám  
Silenskýho  
Zahomická  
Na Mr  
Nad