

Vážení,

v rámci projednání uzavírky a objíždky komunikace Přátelství v úseku ul. K Netlukám – hranice Prahy (Říčany) z důvodu její kompletní rekonstrukce Vám posíláme následující informace k plánované 2. etapě.

Práce se díky příznivým klimatickým podmínkám a bezkonfliktnímu průběhu daří zhotoviteli realizovat rychleji.

Pokud dále půjde vše bez problémů, 2. etapa pravděpodobně začne již 20.04.2017 (pův. 03.05.) a potrvá cca do 18.06.2017 (pův. 01.07.)

Rekonstruovaný úsek mezi ul. Pod Bahnicí a Málkovská při říčanských obchodních a logistických areálech bude znovu v provozu a nově se začne opravovat navazující úsek mezi ulicemi Málkovská a Pánkova/K poště, nejprve severní část vozovky (směr Uhřetěves) a poté její jižní část (směr Říčany).

Nadále platí, že pro směr z Prahy zůstane ulice Přátelství v celém úseku K Netlukám - Říčany průjezdná pro veškerá vozidla mimo tranzitní nákladní dopravu. Ta bude stejně jako v 1. etapě ve směru na Brno, resp. Kutnou Horu odkloněna od kruhového objezdu Podleská x Přátelství směrem ul. Kutnohorská, přes křižovatku Černokostelecká x Průmyslová na Jižní spojku až na ul. 5. května a D1 (viz mapa ŠDV_A). Stále platí i alternativní trasa na D1: Františka Diviše – Novopetrovická – Výstavní – Mírového hnutí – Pod Chodovem (viz mapa ŠDV_B).

Pro opačný směr z Říčan do Prahy bude za uzavřený úsek Málkovská – Pánkova zřízena objíždka přes Nedvězí (mimo nákladní vozidla nad 3,5 t). Objíždná trasa pro nákladní dopravu nad 3,5 t ve směru na Prahu bude již v Říčanech značena objíždkou z ul. Černokostelecká na ul. Říčanská a dále po silnici II/101 na dálnici D1.

Trasy linek BUS PID směr Praha budou vedeny odklonem přes Nedvězí.


Rozhodnutí o povolení 2. etapy uzavírky a nařízení objíždky vydá zdejší odbor dopravních agend MHMP. Opatření obecné povahy pro stanovení přechodné úpravy provozu k dopravnímu značení na území hl. m. Prahy vydá rovněž MHMP ODA a bude zveřejněno na úřední desce MHMP včetně odkazů na situace DIO a ŠDV.

Věříme, že veškerá omezení, která z této akce plynou, přijmete s pochopením.


S pozdravem


Ing. Filip Kolerus
specialista silničního správního úřadu

HLAVNÍ MĚSTO PRAHA
MAGISTRÁT HLAVNÍHO MĚSTA PRAHY
Odbor dopravních agend
Oddělení silničního správního úřadu
Jungmannova 35/29, 110 00 Praha 1
Tel.: +420 236 004 399
filip.kolerus@praha.eu
www.praha.eu

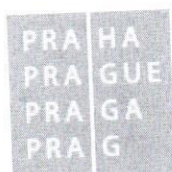

objízdňá trasa
ZÓNA ŘÍČANY
2. etapa

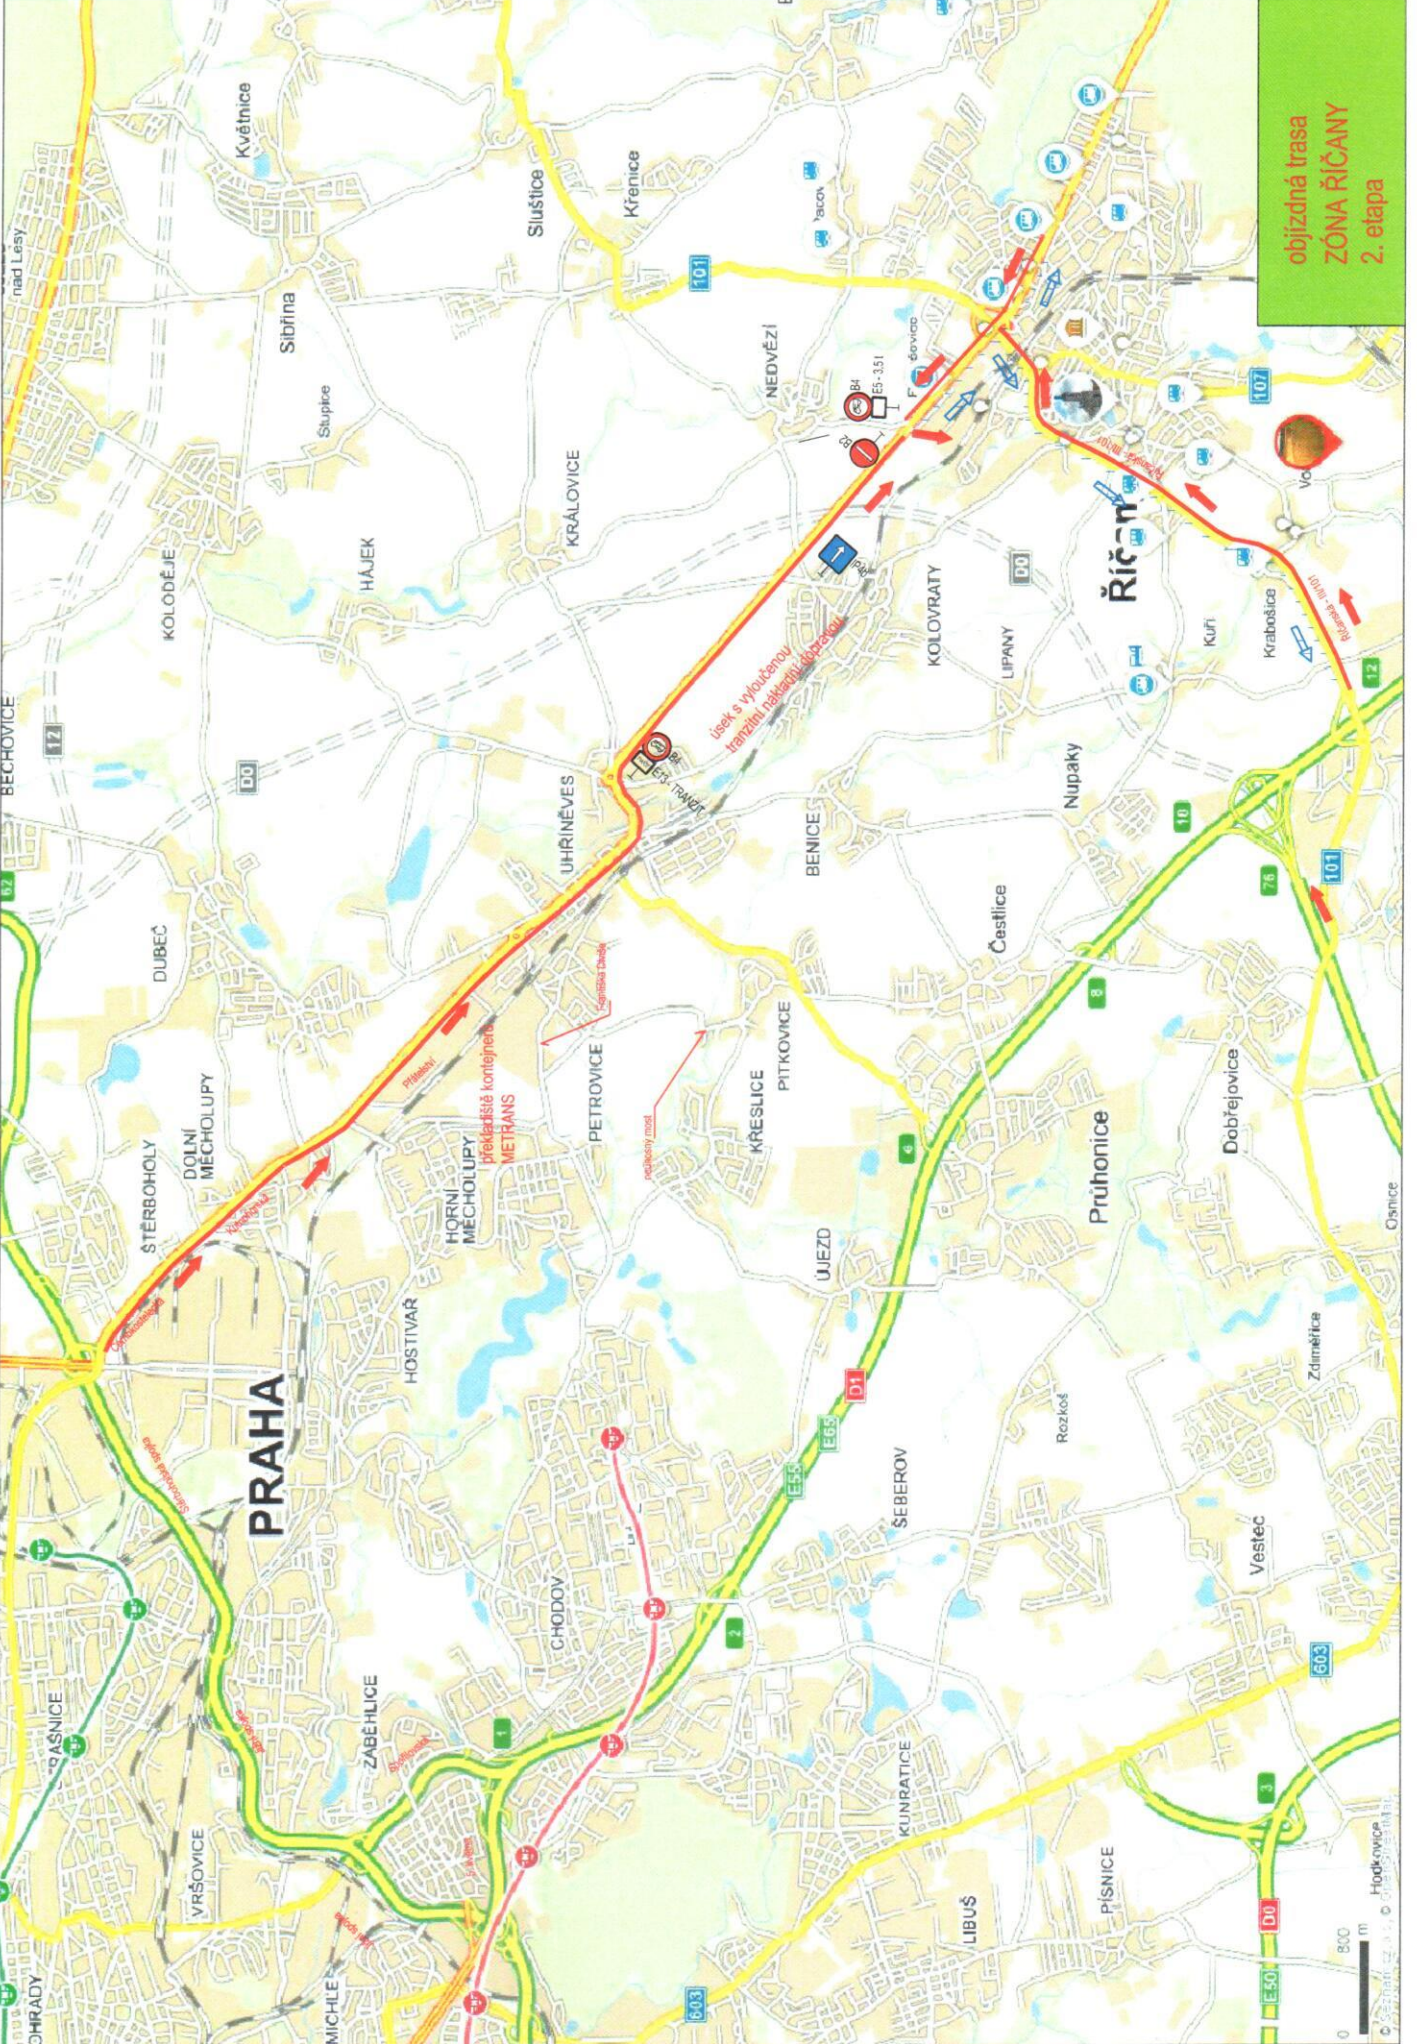

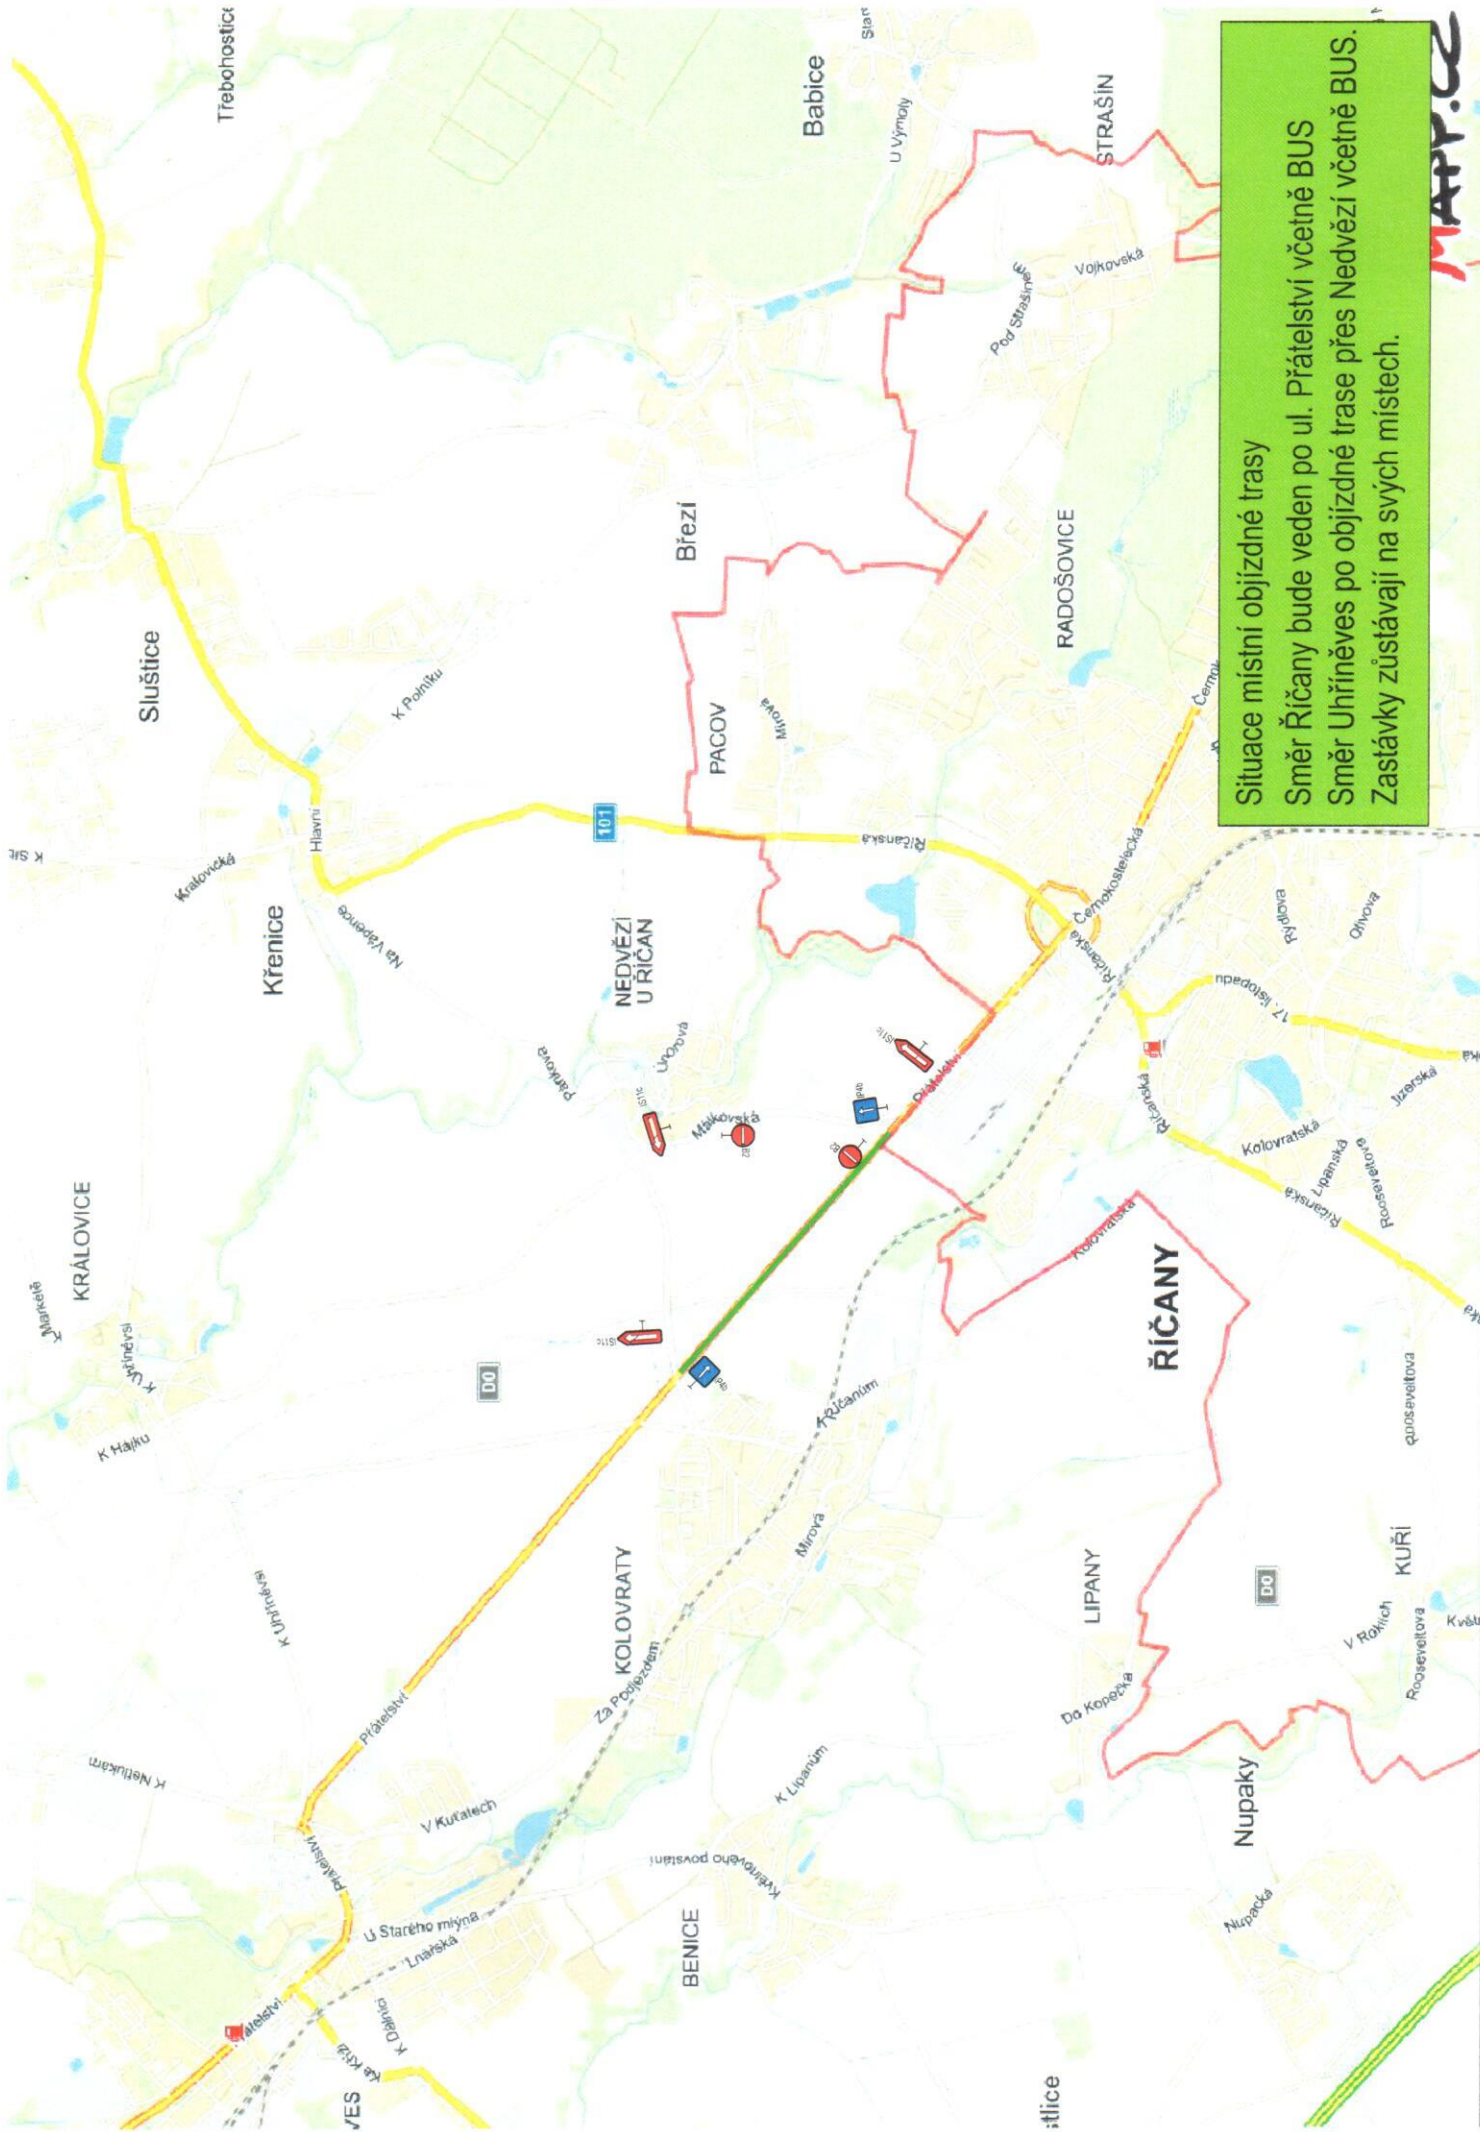

Situace místní objízdné trasy
 Směr Ríčaný bude veden po ul. Přátelství včetně BUS
 Směr Uhřetěves po objízdné trase přes Nedvězí včetně BUS.
 Zastávky zůstávají na svých místech.