

Městská část Praha – Královice

Tajemnice městské části

K Nedvězí 66

104 00 Praha 10 - Královice

tel: 267 711 044, ID: z92bva7

Adresát:

Naše č.j.:

Váš dopis zn. / ze dne:

V Praze – Královicích
11.5.2018


Věc: výkopové práce v ulici Do Dolnic a U Svodnice

V termínu od 21.5.-1.6.2018 budou probíhat výkopové práce v ulici Do Dolnic. V termínu od 28.5.-8.6.2018 budou probíhat výkopové práce v ulici U Svodnice.

Věnujte prosím pozornost přiloženým mapkám s dopravním značením

Za případné komplikace se omlouváme.

Ing. Ivana Búriková
tajemnice MČ

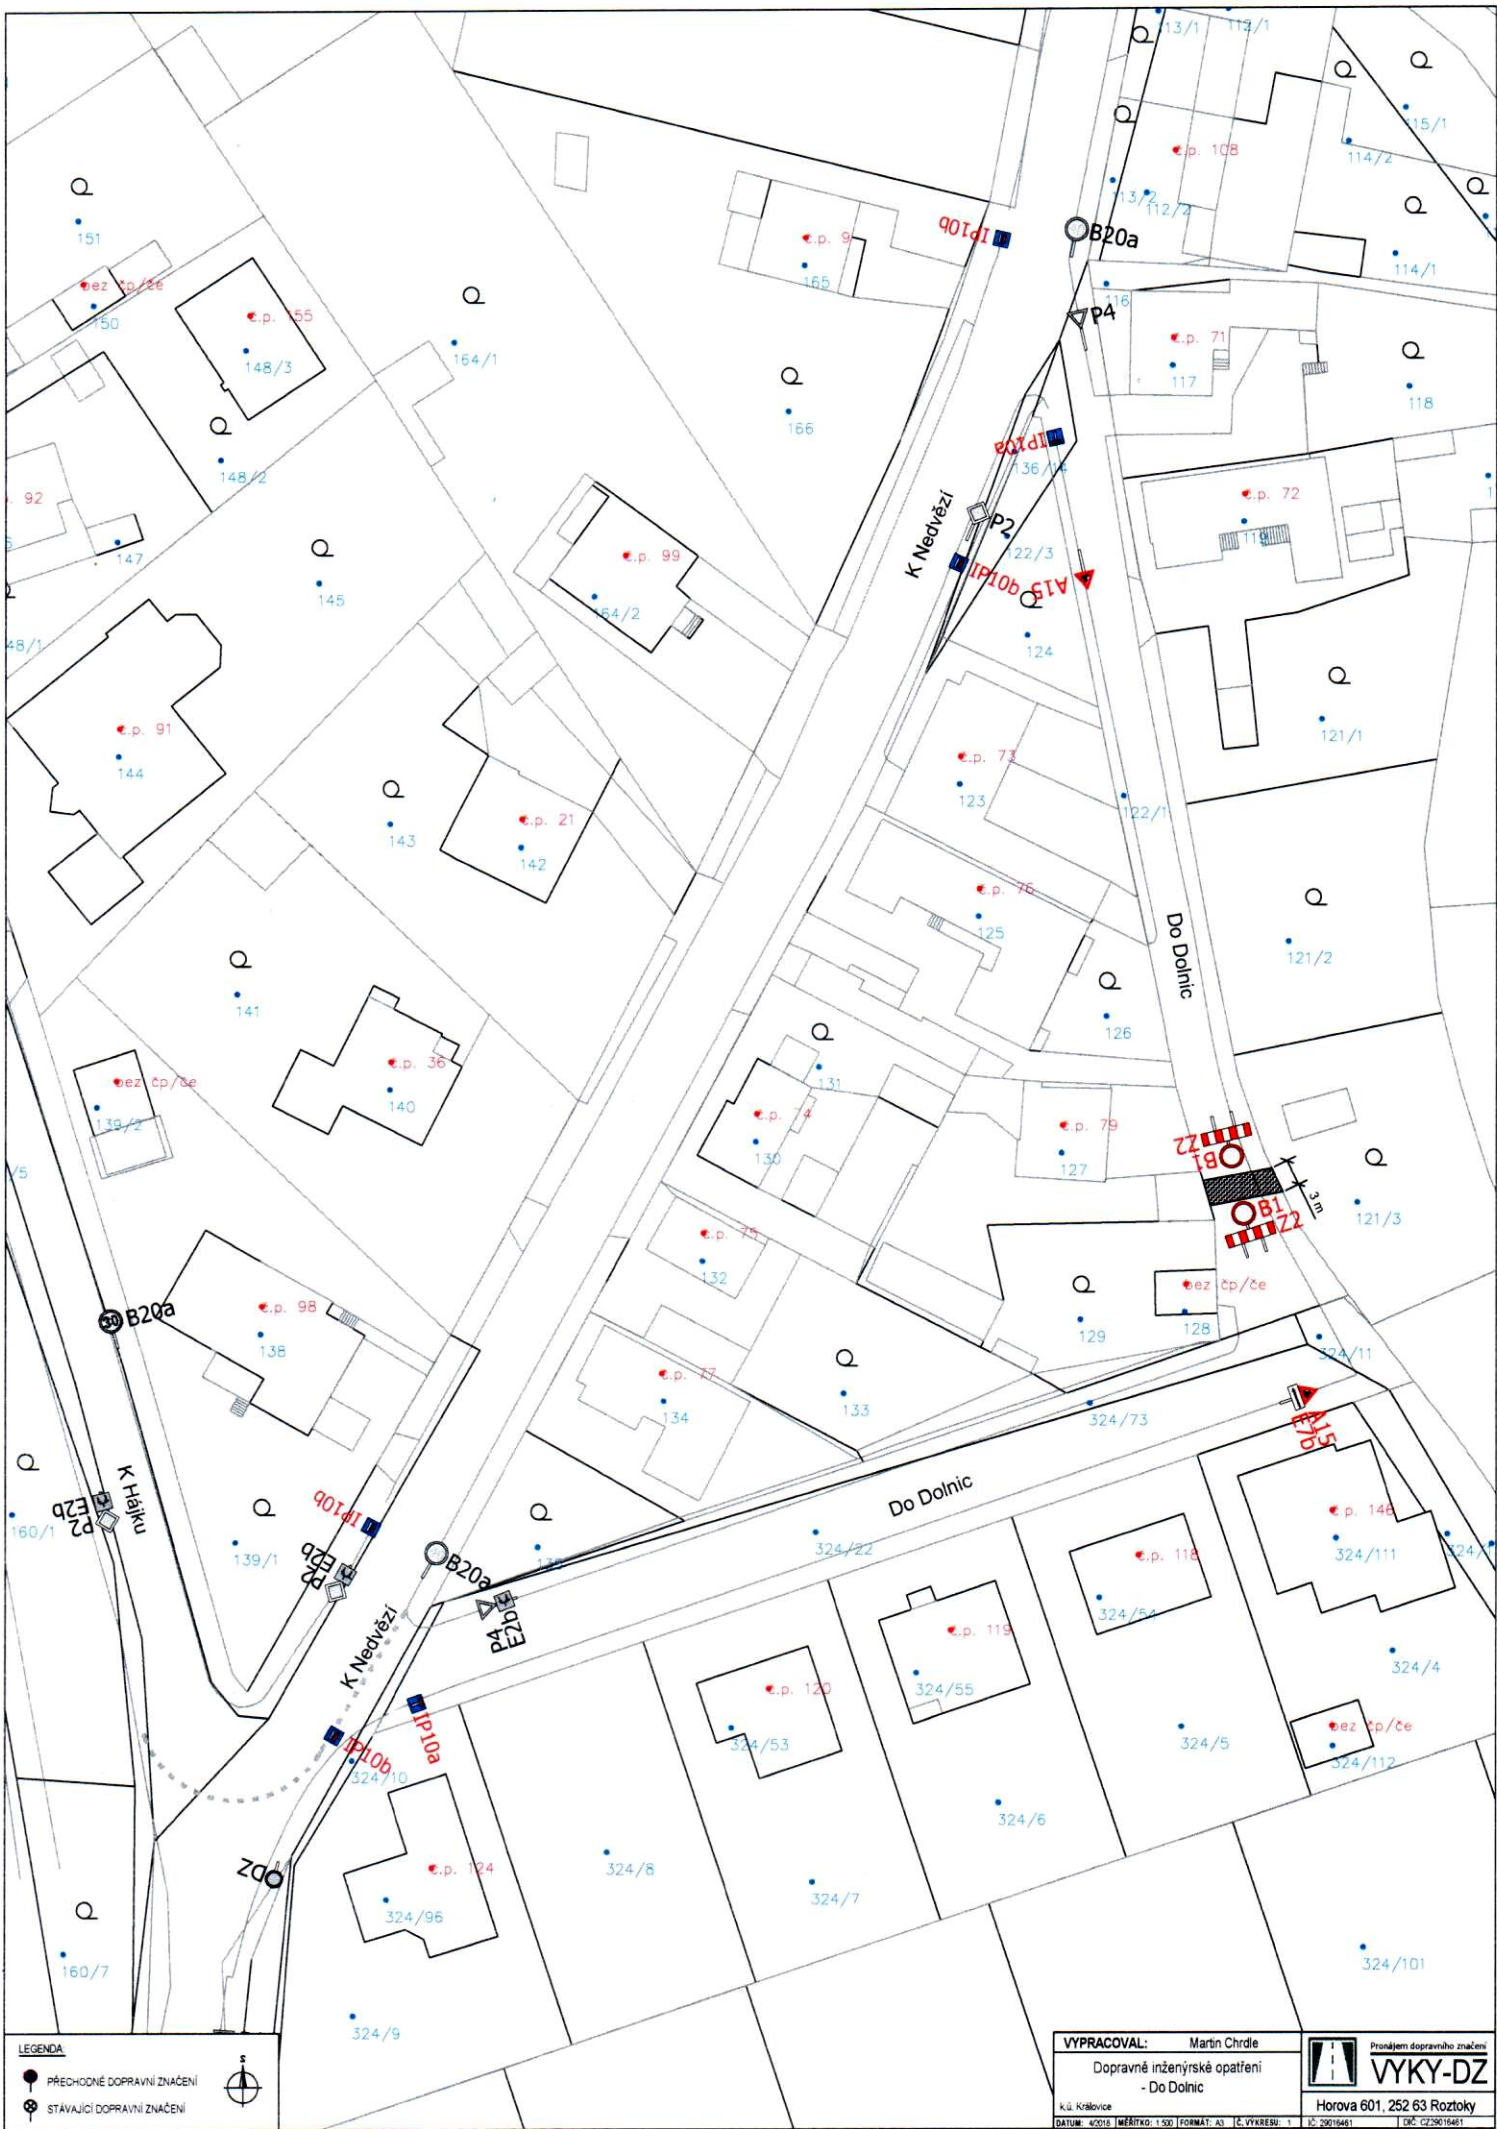

LEGENDA:
● PŘECHODNÉ DOPRAVNÍ ZNAČENÍ
● STÁVAJÍCÍ DOPRAVNÍ ZNAČENÍ



VYPRACOVAL: Martin Chrdle
Dopravně inženýrské opatření
- Do Dolnic
K.Ú. Královce
DATUM: 4/2018, MĚŘITKO: 1:500, FORMÁT: A3, Č. VÝKRESU: 1, IČ: 29016461

Průběh dopravního značení
VYKY-DZ
Horova 601, 252 63 Roztoky
IČ: 29016461

B28 - umístít 7 dní před zahájením prací



	VYPRACOVAL: Martin Chrdle	Průběh dopravního značení
	Dopravně inženýrské opatření - U Svodnice	VYKY-DZ
k.ú. Královice		Horova 601, 252 63 Roztoky
IČO: 252 63 0001		IČO: 252 63 0002

