


SITUACE DOPRAVNÍHO ZNAČENÍ - TVRZ AREÁL

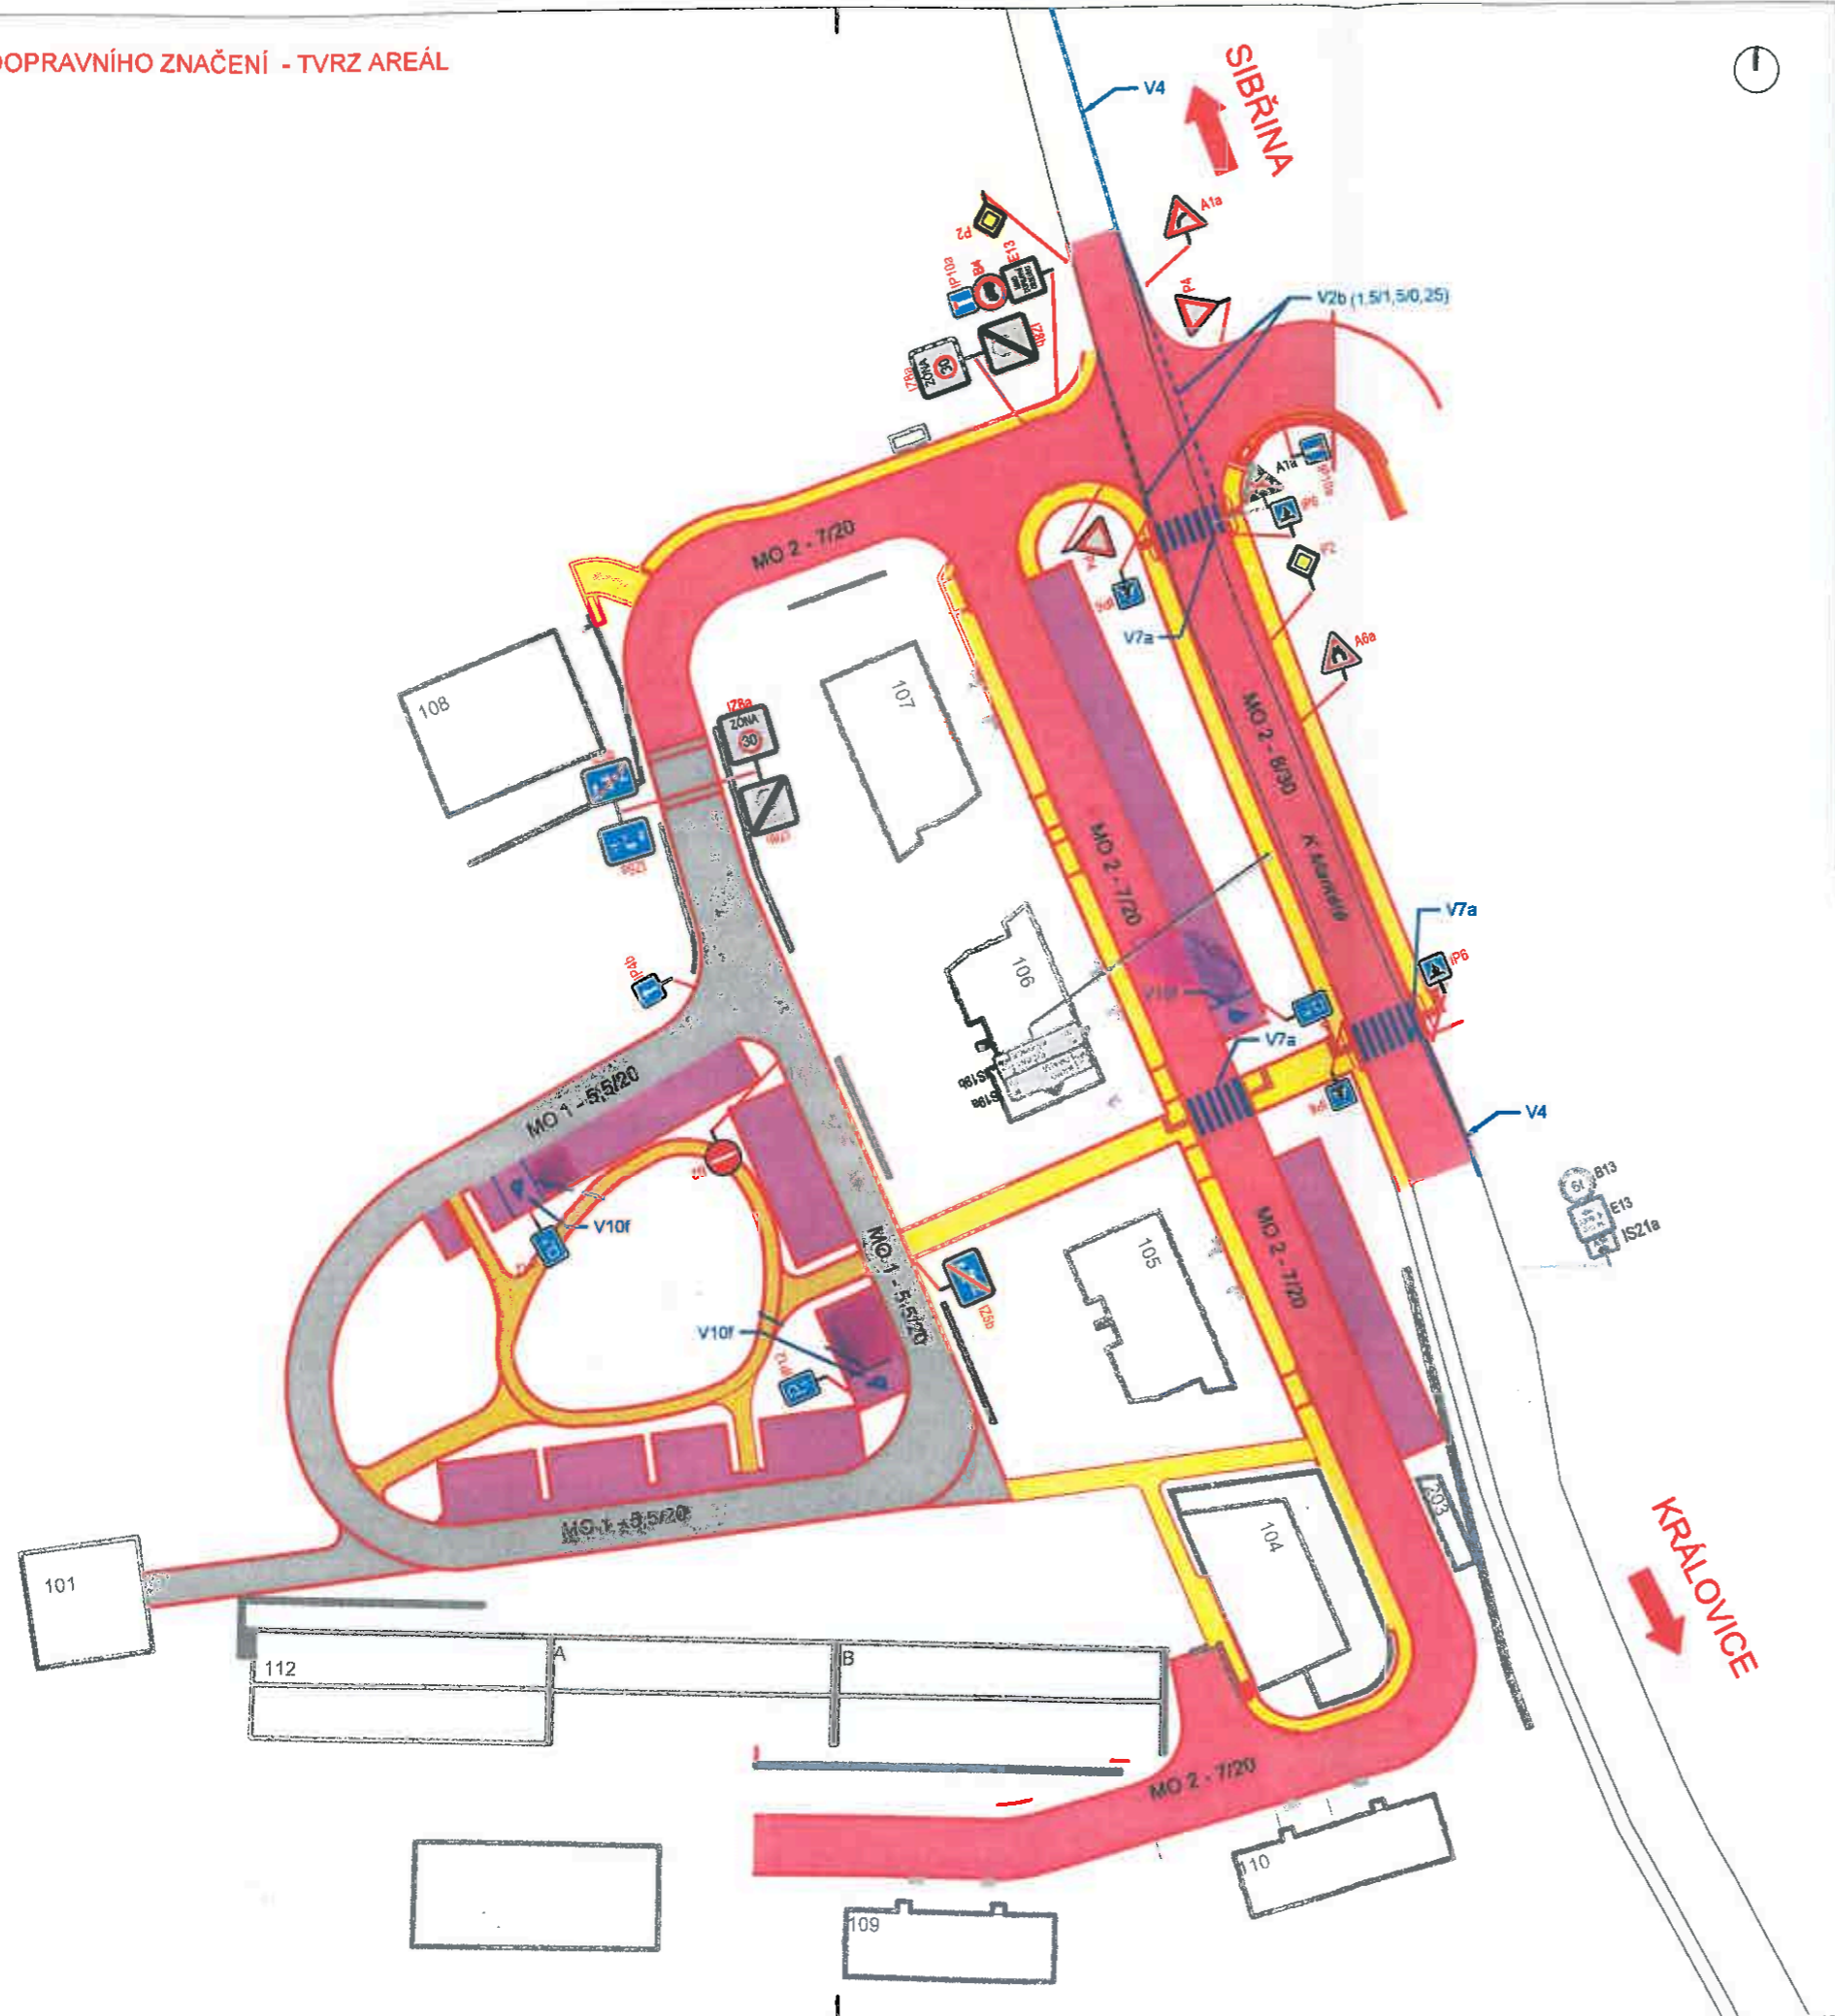

LEGENDA:

- STÁVAJÍCÍ HRANY
- NAVRHOVANÉ HRANY
- SOUŠEJÍCÍ STAVBA
- VODROVNÉ DOPRAVNÍ ZNAČENÍ
- SVISLÉ DOPRAVNÍ ZNAČENÍ - NÁVRH
- SVISLÉ DOPRAVNÍ ZNAČENÍ - STÁVAJÍCÍ
- SVISLÉ DOPRAVNÍ ZNAČENÍ - STÁVAJÍCÍ ODSTRANĚNÉ

LEGENDA PLOCH:

- VOZOVKA - ASFALT
- VOZOVKA - KAMENNÁ KOSTKA
- CHODNÍK - DLAŽBA
- SAMOSTATNÉ VJEZDY - DLAŽBA
- PARKOVACÍ MÍSTÁ + VJEZDY DO OBYTNÉ ZÓNY - DLAŽBA
- HŘÍZTOVÉ ÚPRAVY
- PARKOVACÍ STÁNKY - ZATRAVŇOVACÍ DLAŽBA
- CHODNÍK - HLAT
- LOZOVÝ KÁMEN

Policie České republiky
 Krajské ředitelství policie hl. m. Prahy
 Odbor služby dopravní policie
 140 00 Praha 4, Kongresová 2

Č.j. KRPA-102084-1/031-2022-0000DŽ
 Dne: 30-03-2022 plk. Mgr. Jiří Dušek
 vedoucí odboru
 z rakop. lng. Hana Votřísková

Souhlasné stanovisko ve smyslu
 §77 odst. 1 c) a 2 b), z.č. 361/2000 Sb.