



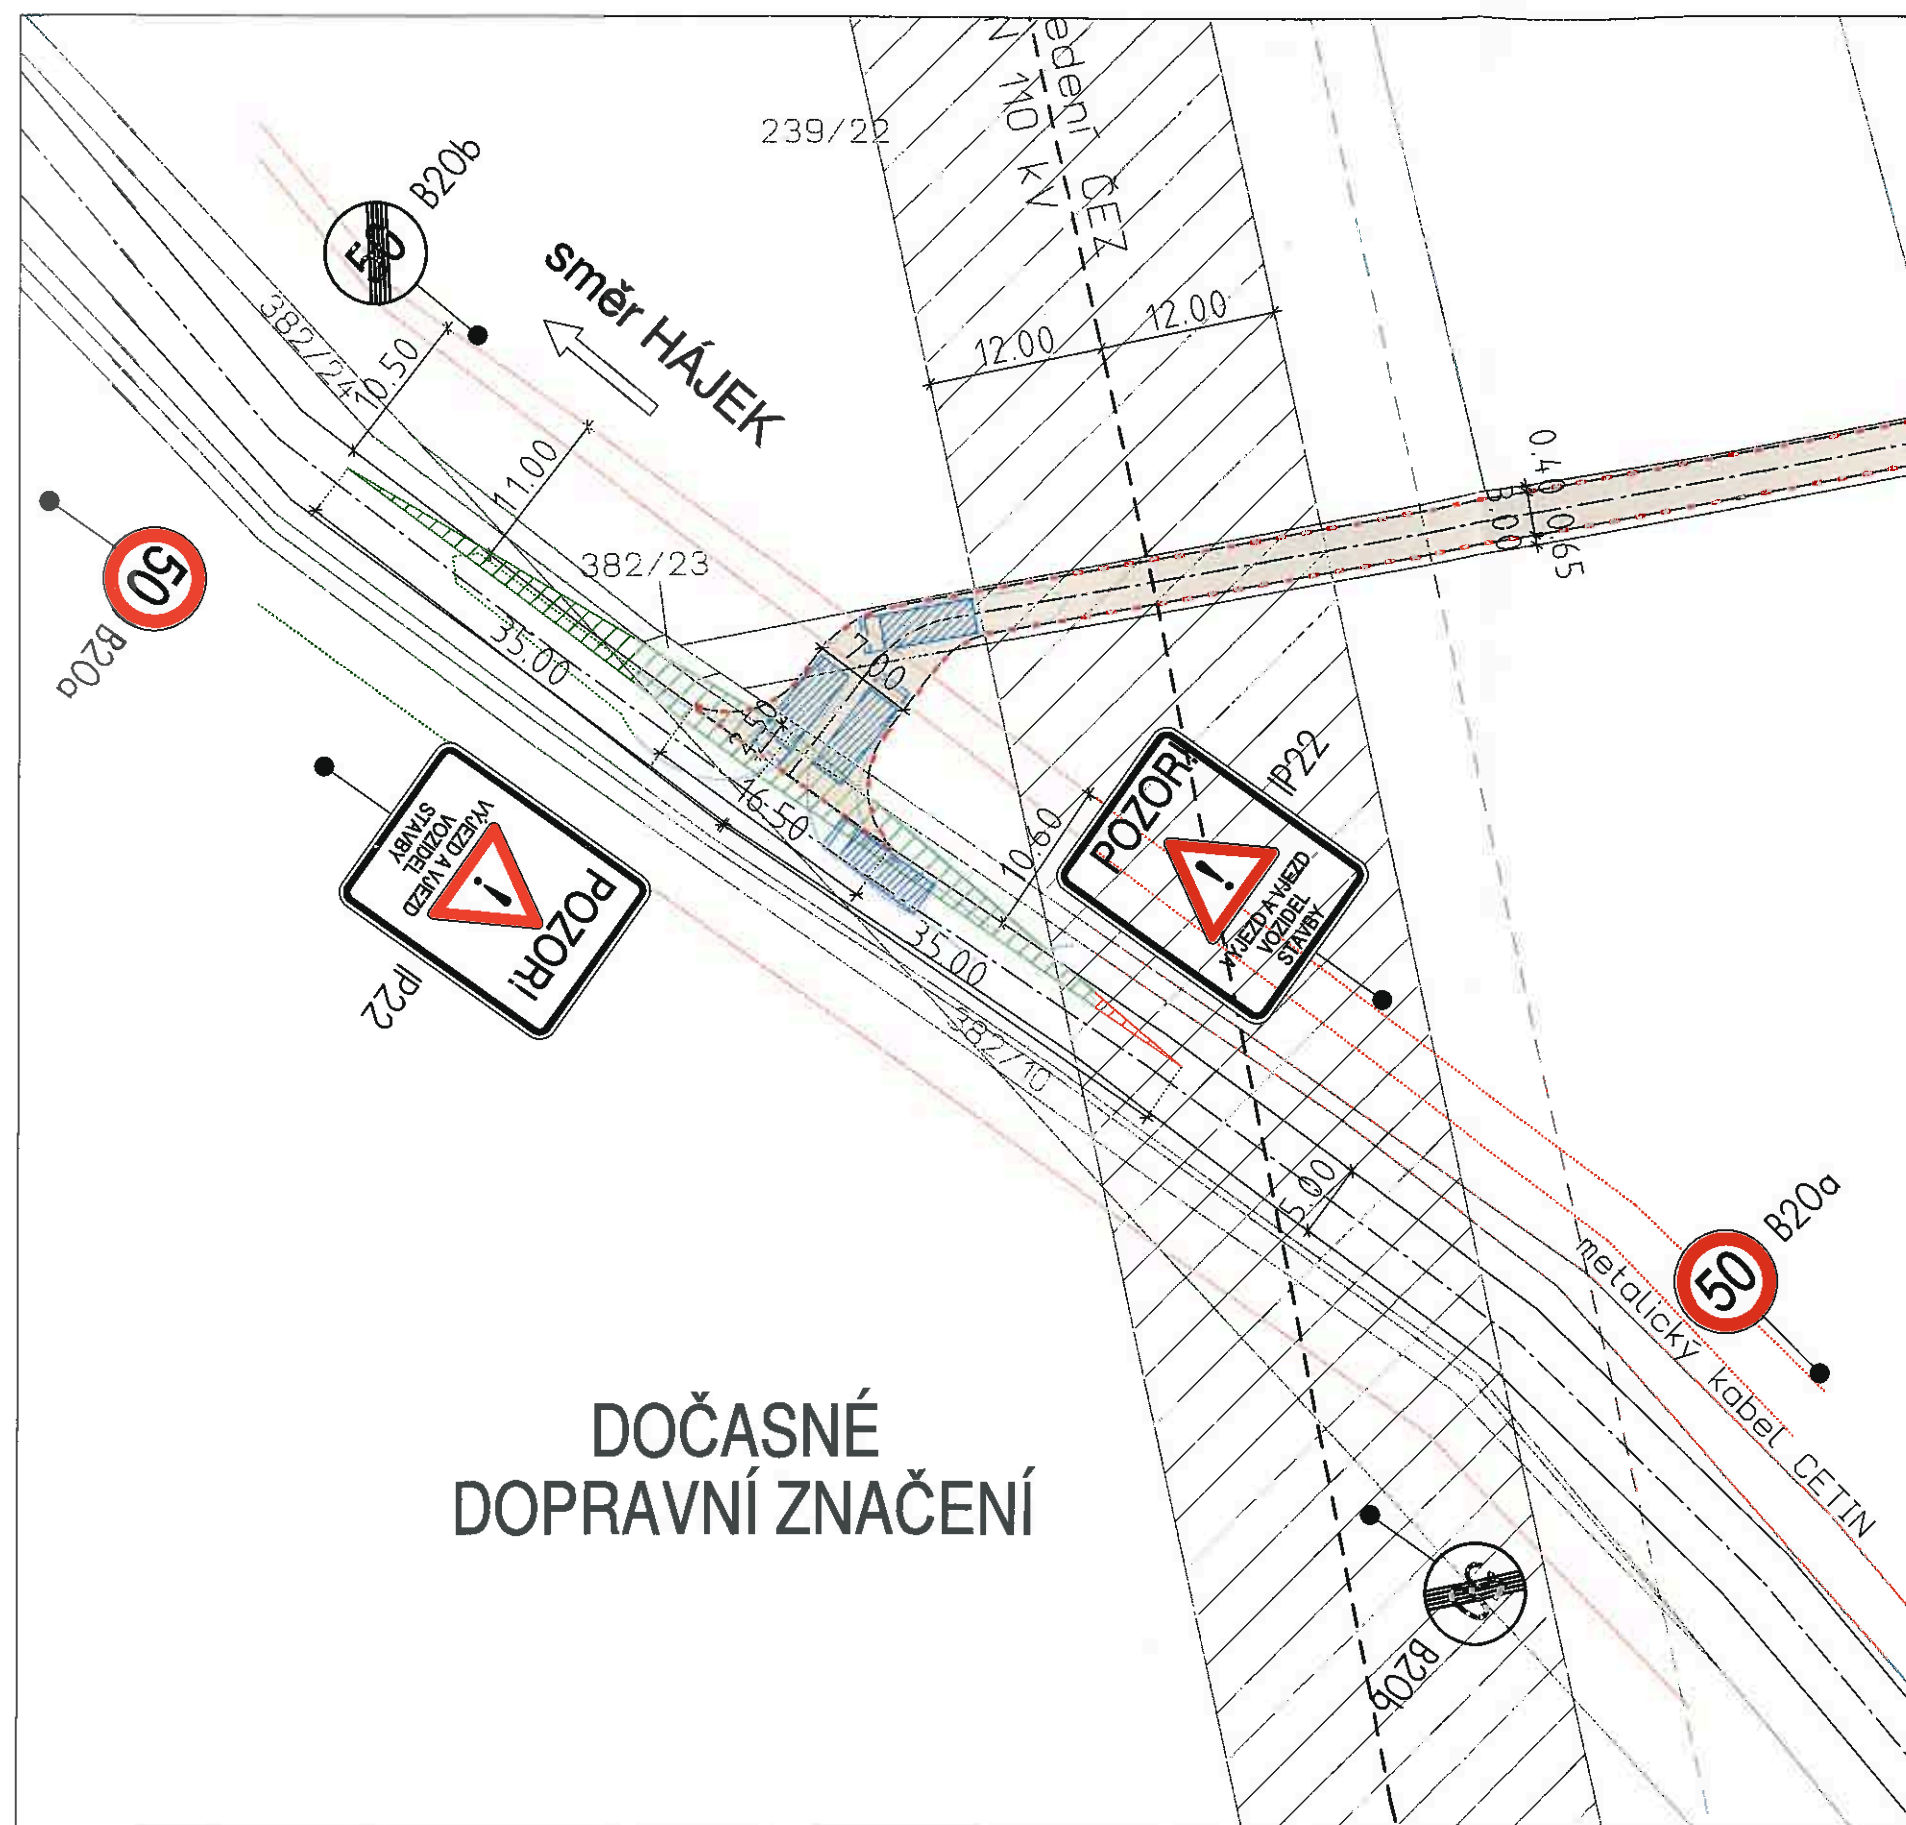

DOČASNÉ
DOPRAVNÍ ZNAČENÍ

Policie České republiky
Krajské ředitelství police hl. m. Prahy
Odbor služby dopravní policie
140 00 Praha 4, Michle
Č.j. KRPA- 261 242-1/24-20-000002
Dne: 07-10-2020 plk. Mgr. Jiří Dušek
vodoucí odboru
z r. kpt. Ing. Hana Voříšková

Souhlasné stanovisko ve smyslu
§77 odst. 1 a 2 b), z.č. 361/2000 Sb.
a §25 odst. 1 a 5 a) zák. č. 13/1997 Sb.

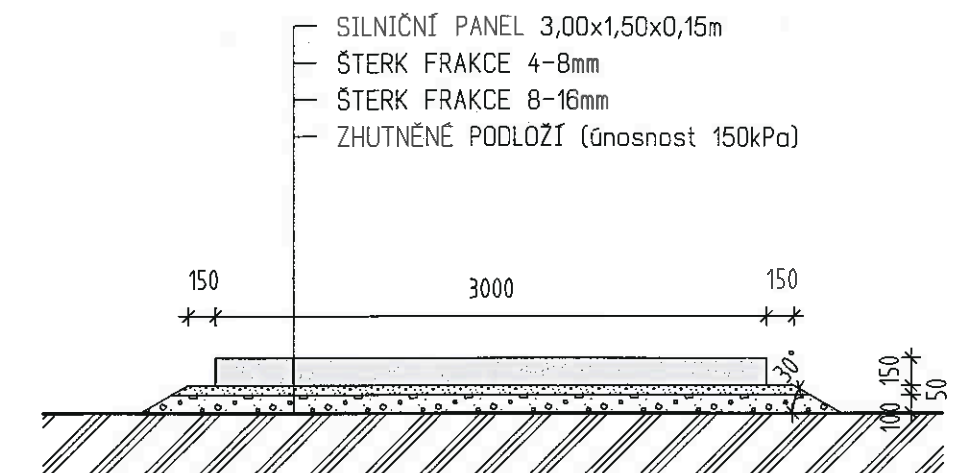

VZOROVÝ ŘEZ KOMUNIKACÍ M1:40



OBJEKT A ±0,00 = 279,45 m.n.m. Bpv
OBJEKT B ±0,00 = 279,30 m.n.m. Bpv
OBJEKT C ±0,00 = 279,40 m.n.m. Bpv

VEDOUČÍ ATELÉRU: Ing.arch. P. Mašek	VYPRACOVALA: Ing.arch. M. Vesecká	KOORDINÁTOR PROJEKTU: Ing.arch. P. Mašek	STAVEBNÍ PROJEKCE ARCH. MAŠEK s.r.o. Ohradní 1443/24b 140 00, Praha 4-Michle tel 241 480 304
MÍSTO STAVBY: Kufalská č.p.20, k.ú.Královice, kat.č.241/257/3,257/4,258,259,260,261,262,263	INVESTOR: Zdeněk Fiala MBA, Rakovského 3161/6, 143 00 Praha 4	STAVBA :	FORMÁT: 2xA4
OBNOVA OBJEKTŮ MLÝNA KRÁLOVICE			DATUM : KVĚTEN 2020
OBSAH : SITUACNÍ VÝKRES - připojení staveništní komunikace			ČZAKÁZKY: 20-03-02
			STUPĚŇ PROJEKTU: DOKUMENTACE PRO STAVEBNÍ POVOLENÍ
			MĚŘÍTKO : 1:500
			Č.V. : C.4-2

Ověřovací doložka změny datového formátu dokumentu podle § 69a zákona č. 499/2004 Sb.

Změnou datového formátu se nepotvrzuje správnost a pravdivost údajů obsažených v dokumentu a jejich soulad s právními předpisy.

Vstupující dokument byl podepsán kvalifikovaným elektronickým podpisem založeným na kvalifikovaném certifikátu vydaném nekvalifikovaným poskytovatelem služeb vytvářejících důvěru a platnost zaručeného elektronického podpisu byla ověřena dne 25.06.2021 9:16:23.

Kvalifikovaný elektronický podpis byl shledán platným, dokument nebyl změněn a ověření platnosti kvalifikovaného certifikátu bylo provedeno vůči seznamu zneplatněných kvalifikovaných certifikátů vydanému k datu 25.06.2021 9:10:28. Údaje o zaručeném elektronickém podpisu: číslo kvalifikovaného certifikátu 015276DD, kvalifikovaný certifikát byl vydán nekvalifikovaným poskytovatelem služeb vytvářejících důvěru PostSignum Qualified CA 4, Česká pošta, s.p. pro podepisující osobu Ing. Jana Kučerová, Městská část Praha 22.

Elektronický podpis byl označen kvalifikovaným časovým razítkem, založeným na kvalifikovaném certifikátu vydaném nekvalifikovaným poskytovatelem služeb vytvářejících důvěru. Platnost časového razítka byla ověřena dne 25.06.2021 9:16:23.

Elektronické časové razítko bylo shledáno platným, dokument nebyl změněn a ověření platnosti kvalifikovaného certifikátu bylo provedeno vůči seznamu zneplatněných kvalifikovaných certifikátů vydanému k datu 25.06.2021 5:53:03. Údaje o časovém razítku: datum a čas 22.02.2021 10:39:28, číslo kvalifikovaného časového razítka 00B2513A, kvalifikované časové razítko bylo vydáno nekvalifikovaným poskytovatelem služeb vytvářejících důvěru I.CA TSACA/RSA 05/2017, První certifikační autorita, a.s..

Typ vstupního dokumentu: .PDF

Otisk souboru: 730205F5017C7D75B757987296E5FB17134EE77983142F73C4AE54C37E399AA9

Použitý algoritmus: SHA256_SBB 2.16.840.1.101.3.4.2.1

Subjekt, který změnu formátu dokumentu provedl:

Městská část Praha 22, Nové náměstí 1250, 10400 Praha 114, podatelna@praha22.cz

Datum vyhotovení ověřovací doložky:

25.6.2021

Jméno a příjmení osoby, která změnu formátu dokumentu provedla:

Holeček Martin