




IP22 - UL. K MARKÉTĚ V KRÁLOVICÍCH UZAVŘENA

Stávající dopravní značení, které bude v kolizi s DZ přechodným nutno zakrýt!

Při umístění dopravního značení musí být dodrženy podmínky dané v TP65 - DOPRAVNÍ ZNAČENÍ NA POZEMNÍCH KOMUNIKACÍCH II.VYDÁNÍ, zák.č.361/2000 Sb. v platném znění a zák.č. 13/1997 Sb. v platném znění.

délka objízdné trasy cca 7km

Zodpovědná osoba: Tomáš Březina	Vypracoval: Tomáš Vydra	Kreslil: Tomáš Vydra	SEDOZ DOPRAVNÍ ZNAČENÍ
Objednatel: ZEPRIS s.r.o., Mezi Vodami 27, Praha 4			
Akce: Praha - Královice, K Markétě - napojení lokality na vodovod a kanalizaci		Formát: A4	Měřítko:
Obsah: Návrh DIO - OBJÍZDNÁ TRASA		Datum: --/2020	Účel: ZUK, PÚP, UZ
		Číslo výkresu:	Paré č.:

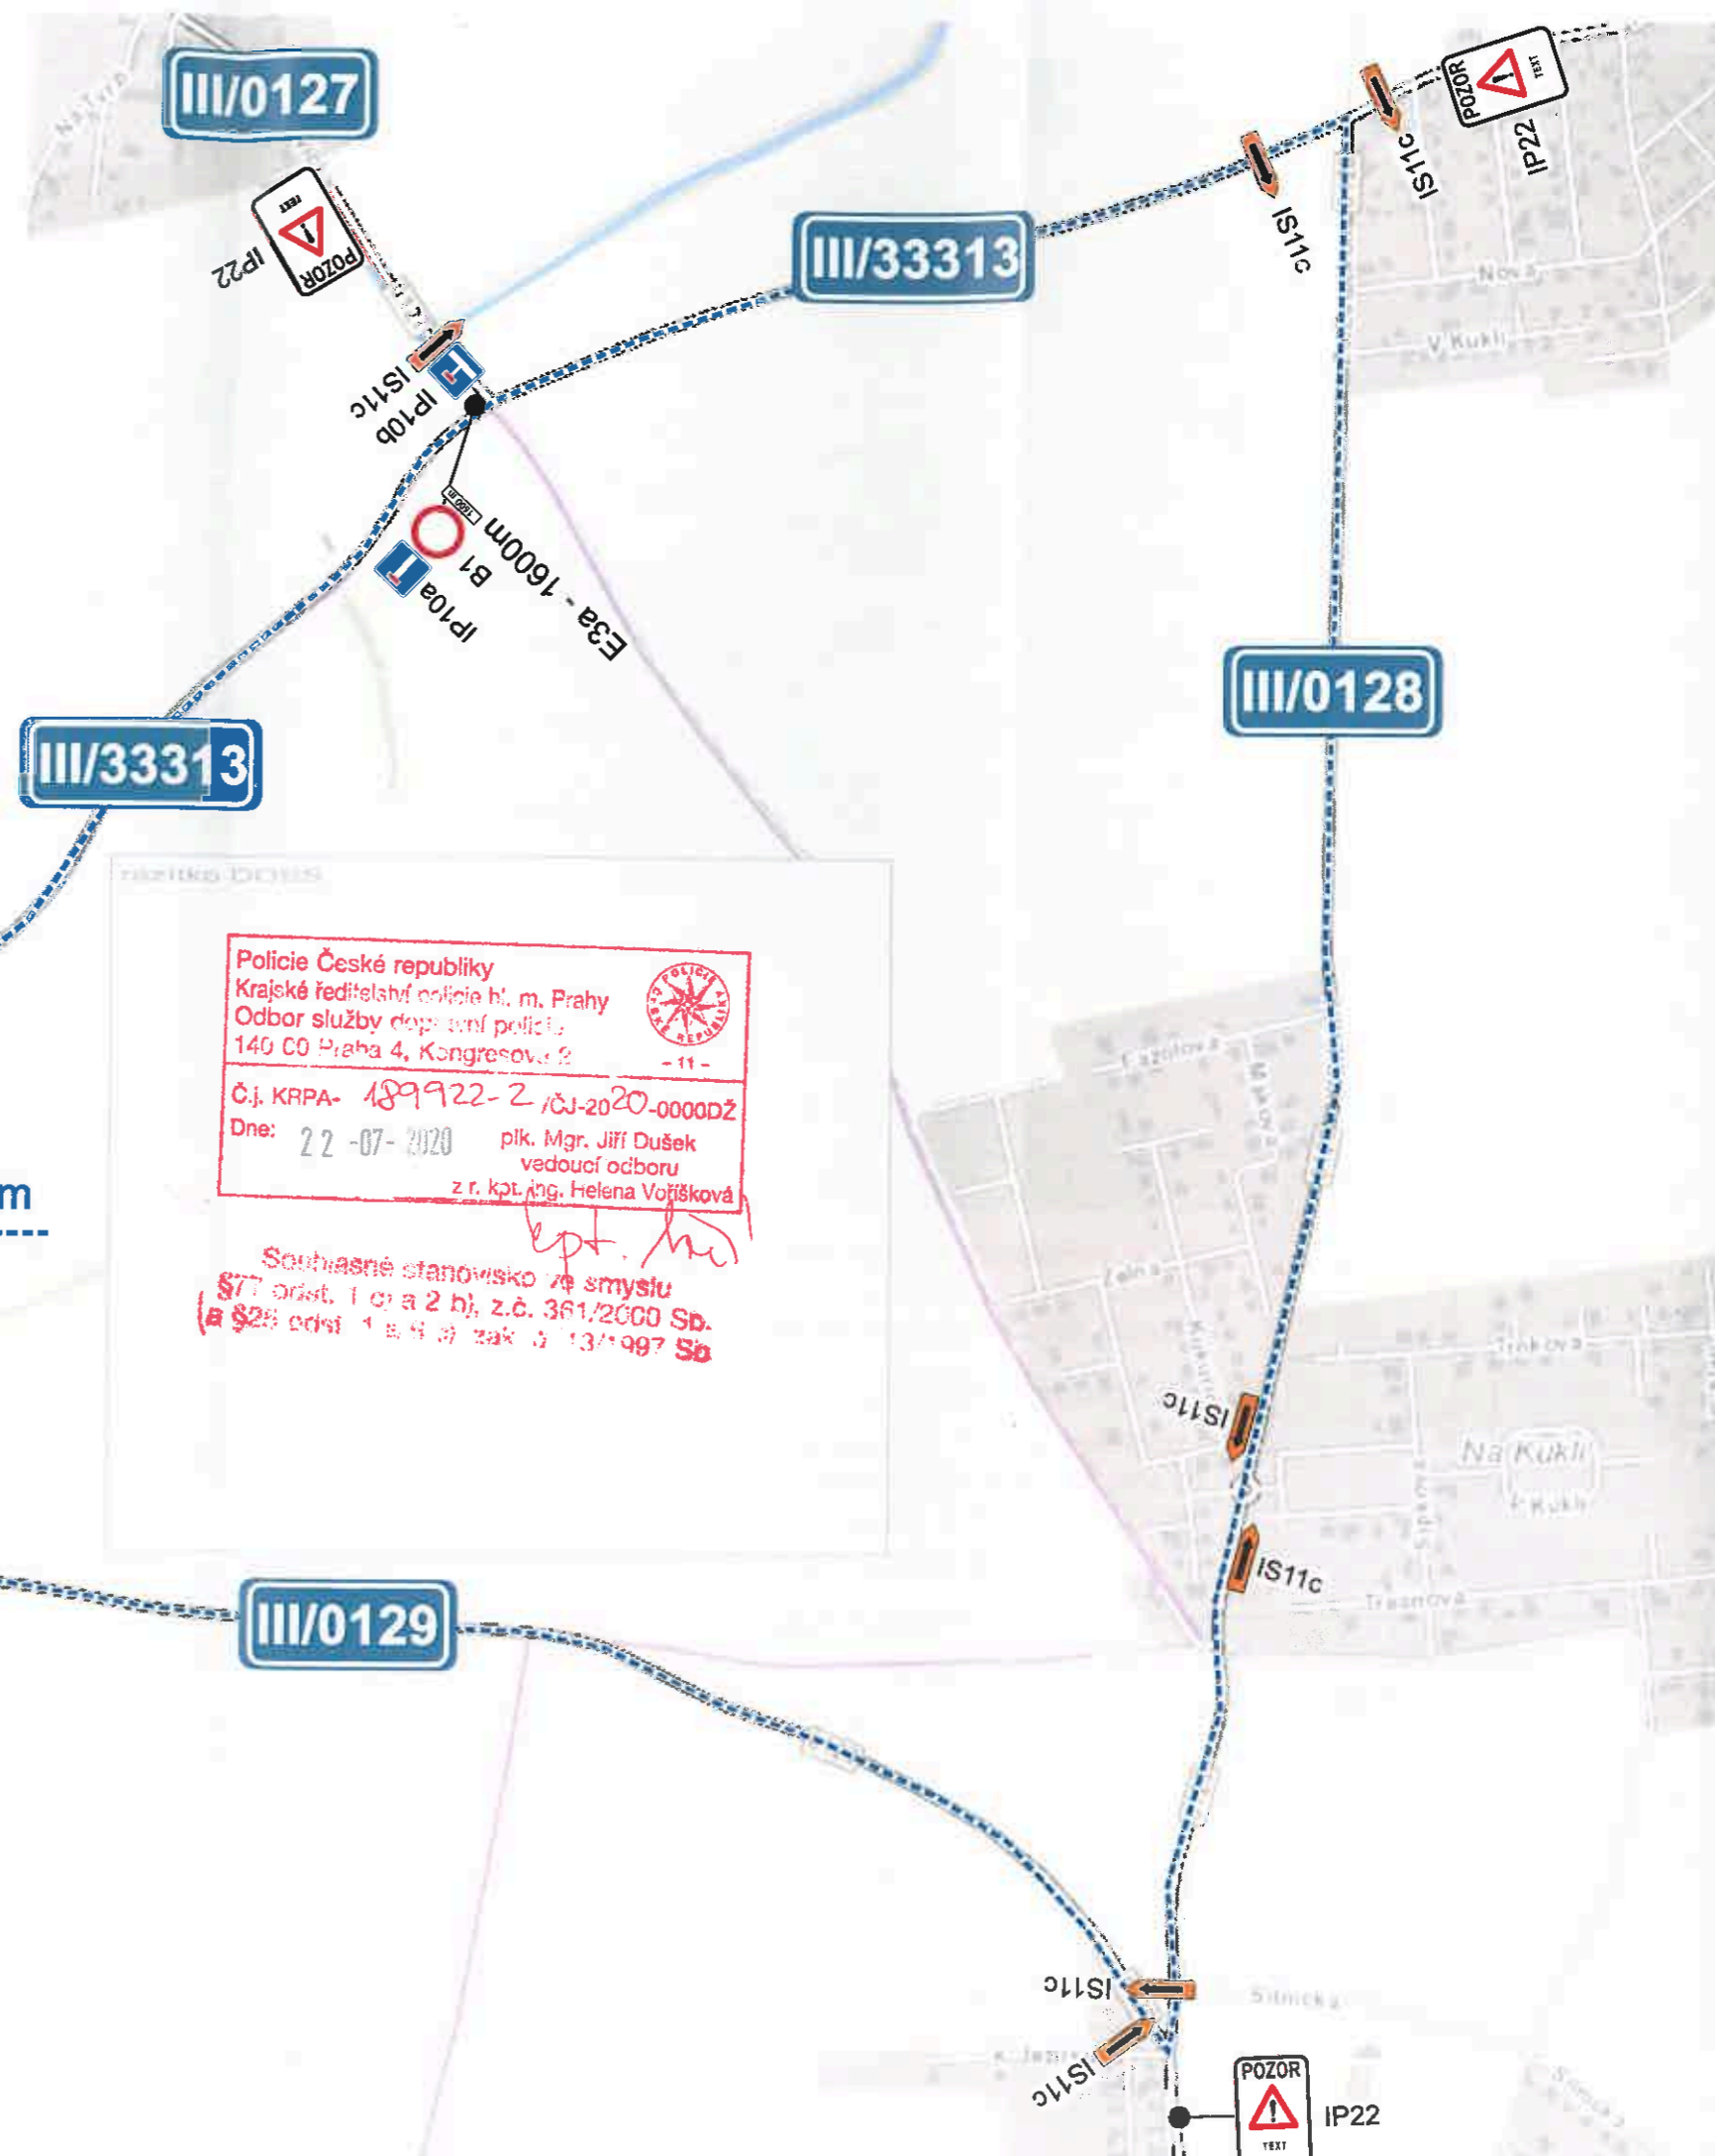

Policie České republiky
Krajské ředitelství policie hl. m. Prahy
Odbor služby dopravní policie
140 00 Praha 4, Kongresová 2

Č.j. KRPA- 189922-2 /ČJ-2020-0000DŽ
Dne: 22-07-2020 plk. Mgr. Jiří Dušek
vedoucí odboru
z r. kpt. Ing. Helena Voříšková

Souhlasné stanovisko ze smyslu
§77 odst. 1 a 2 b), z.č. 361/2000 Sb.
(a §25 odst. 1 a 2 z.č. 13/1997 Sb)