



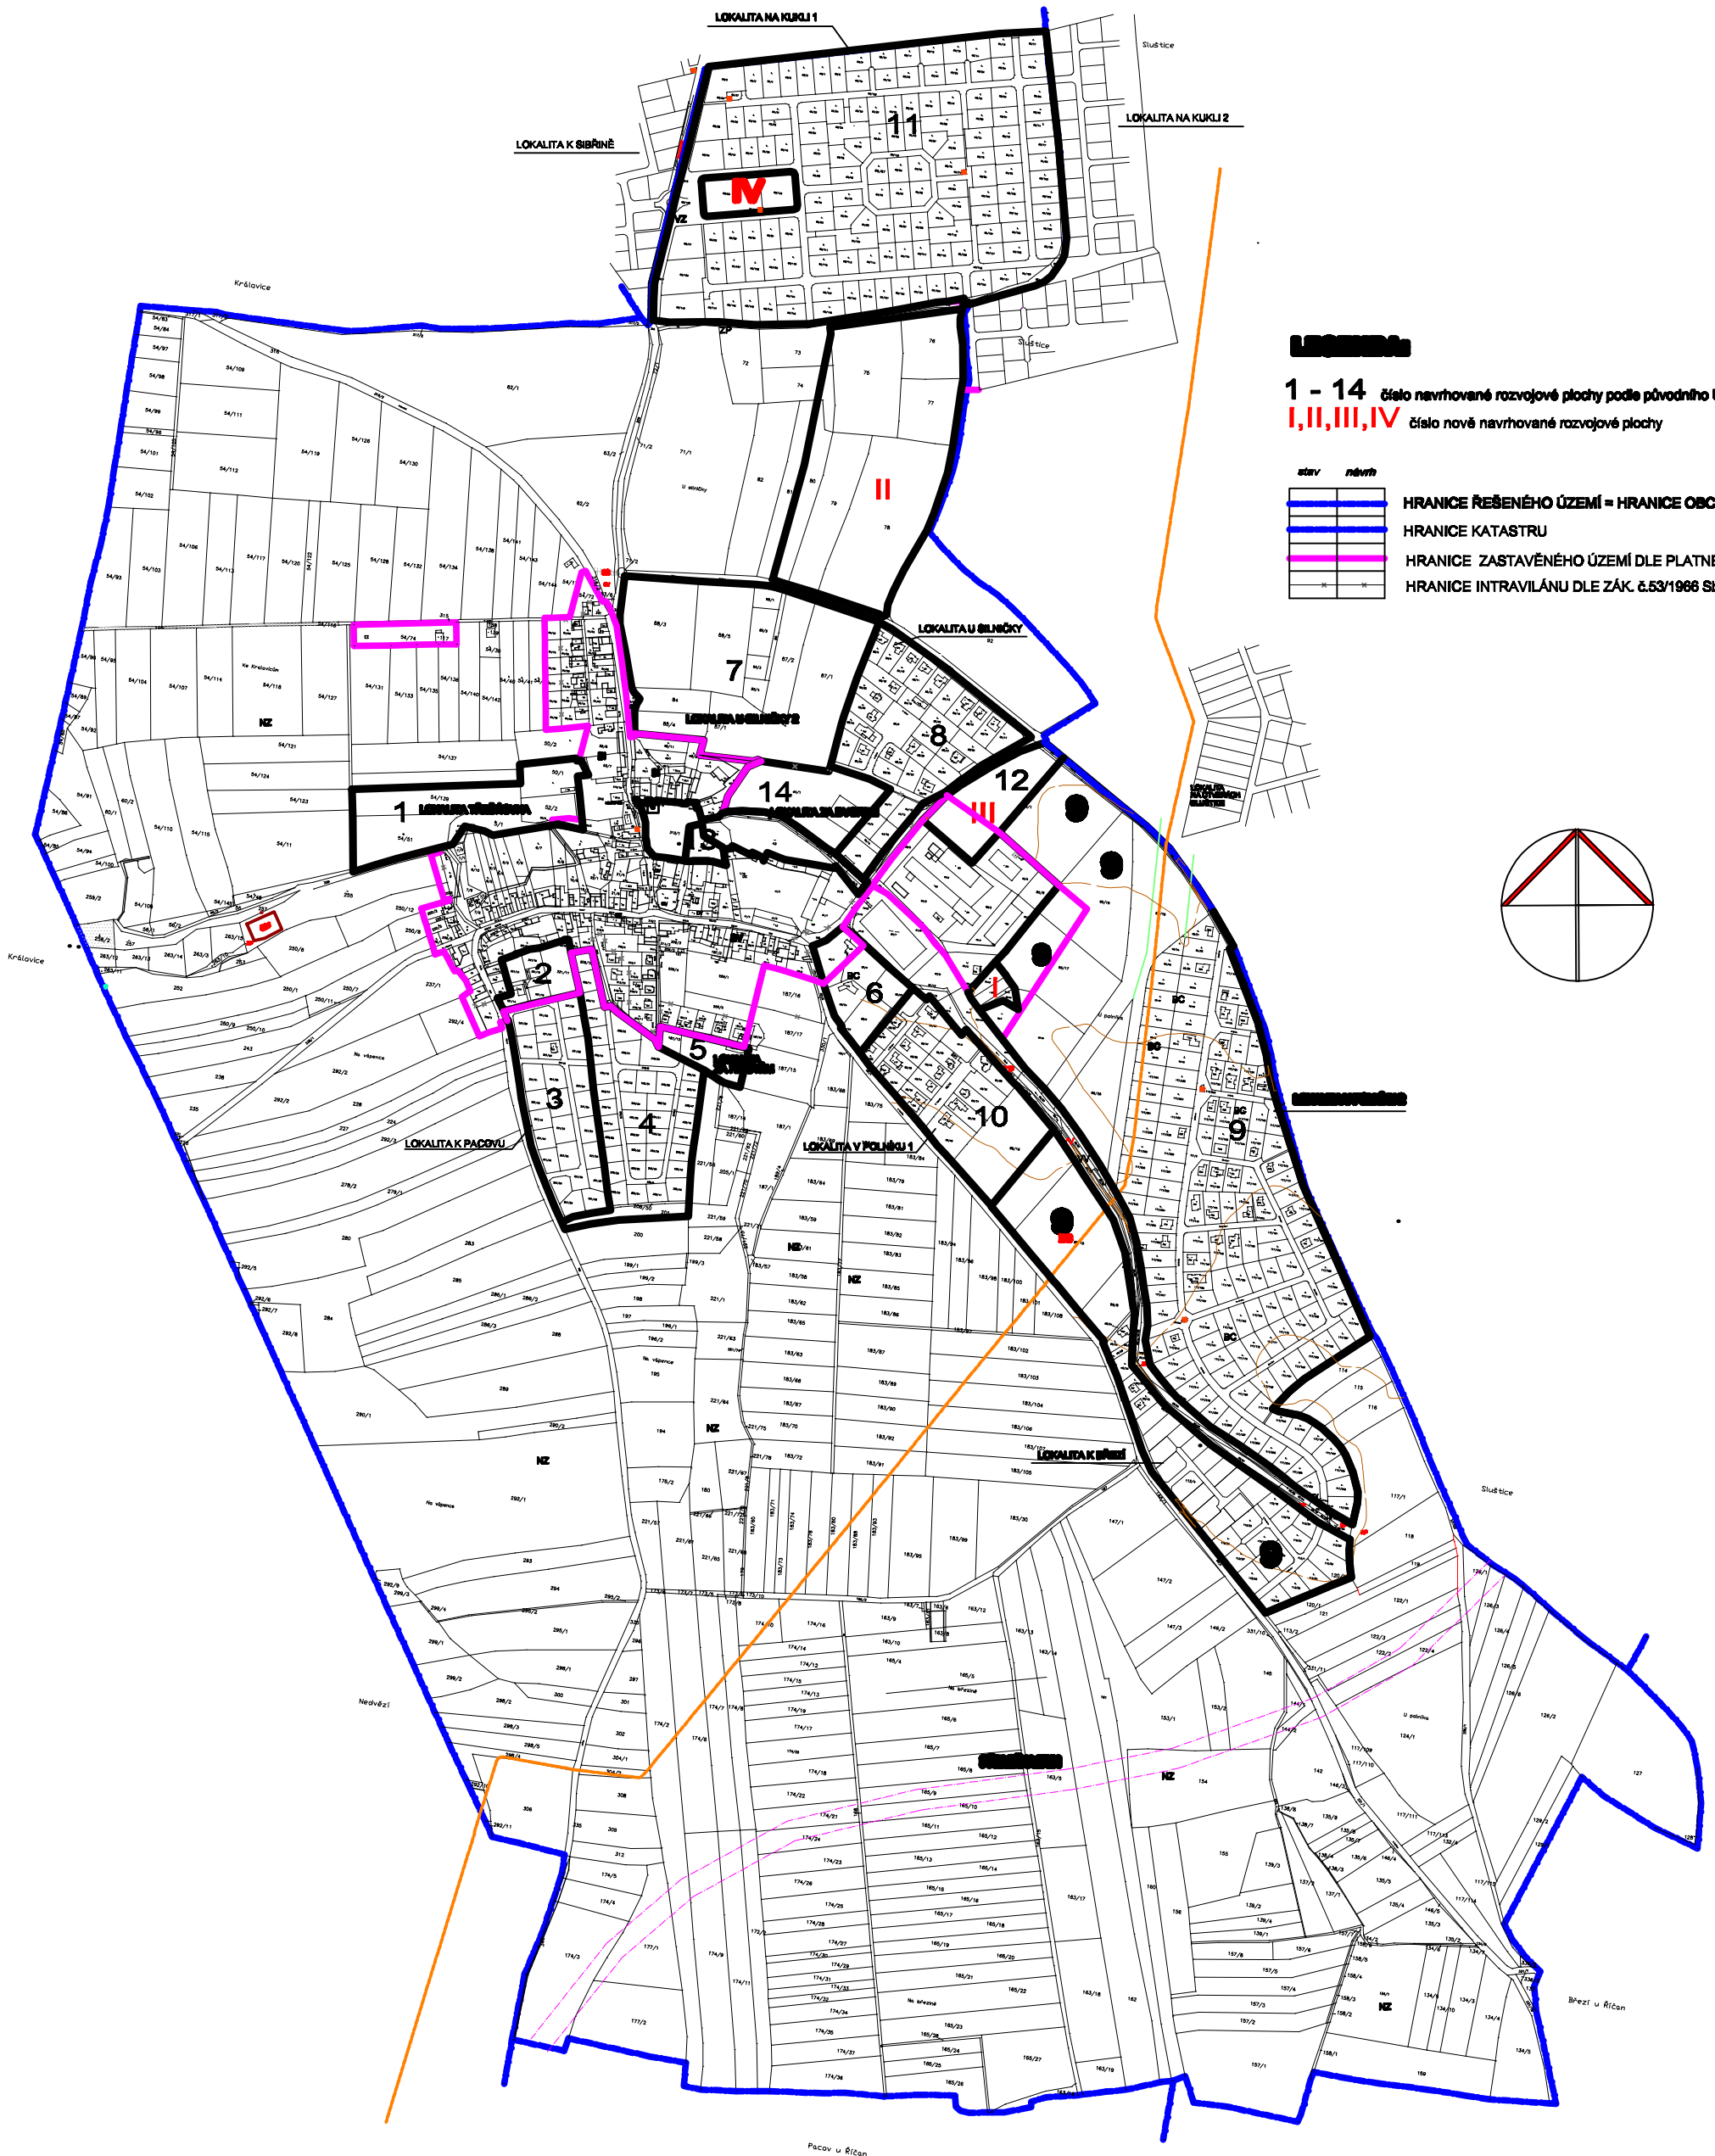

LEGENDA

1 - 14 číslo navrhované rozvojové plochy podle původního ÚP
I, II, III, IV číslo nové navrhované rozvojové plochy

stav	návrh	
		HRANICE ŘEŠENÉHO ÚZEMÍ = HRANICE OBCE
		HRANICE KATASTRU
		HRANICE ZASTAVĚNÉHO ÚZEMÍ DLE PLATNÉHO ÚP
		HRANICE INTRAVILÁNU DLE ZÁK. 6.53/1966 Sb

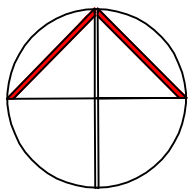

KŘENICE

ÚZEMNÍ PLÁN