


Policie České republiky  
Krajské ředitelství policie hl. m. Prahy  
Odbor služby dopravní policie  
140 00 Praha 4, Kottbusovská 2  
- 11 -  
Č.j. KRPA-154542-1/0J-21-0000DŽ  
Dne: 16-06-2021 plk. Mgr. Jiří Dušek  
vedoucí odboru  
z r. kpt. Ing. Helena Vofřisková

Souhlasné stanovisko ve smyslu  
§77 odst. 1 c) a 2 b), z.č. 361/2000 Sb.  
a §25 odst. 1 a 6 c), zak. č. 13/1997 Sb.

Při umístění dopravního značení musí  
být dodrženy podmínky dané  
v TP66 - OZNAČENÍ PRACOVNÍCH MÍST  
NA POZEMNÍCH KOMUNIKACÍCH III.VYDÁNÍ,  
zák.č.361/2000 Sb. v platném znění  
a zák.č. 13/1997 Sb. v platném znění.

Stávající dopravní značení, které bude  
v kolizi s DZ přechodným nutno zakrýt!

Zodpovědná osoba: Tomáš Březina	Vypracoval: Tomáš Vydra	Kreslil: Tomáš Vydra	<b>SEDOZ</b> DOPRAVNÍ ZNAČENÍ
Objednatel: ZEPRIS s.r.o., Mezi Vodami 27, Praha 4			
Akce: Praha - Královice, K Markétě - finalizace povrchu komunikace			Formát: A4
Obsah: Návrh DIO - UZAVÍRKA			Měřítko: Datum: 06/21 Účel: DIR Číslo výkresu: Paré č.:

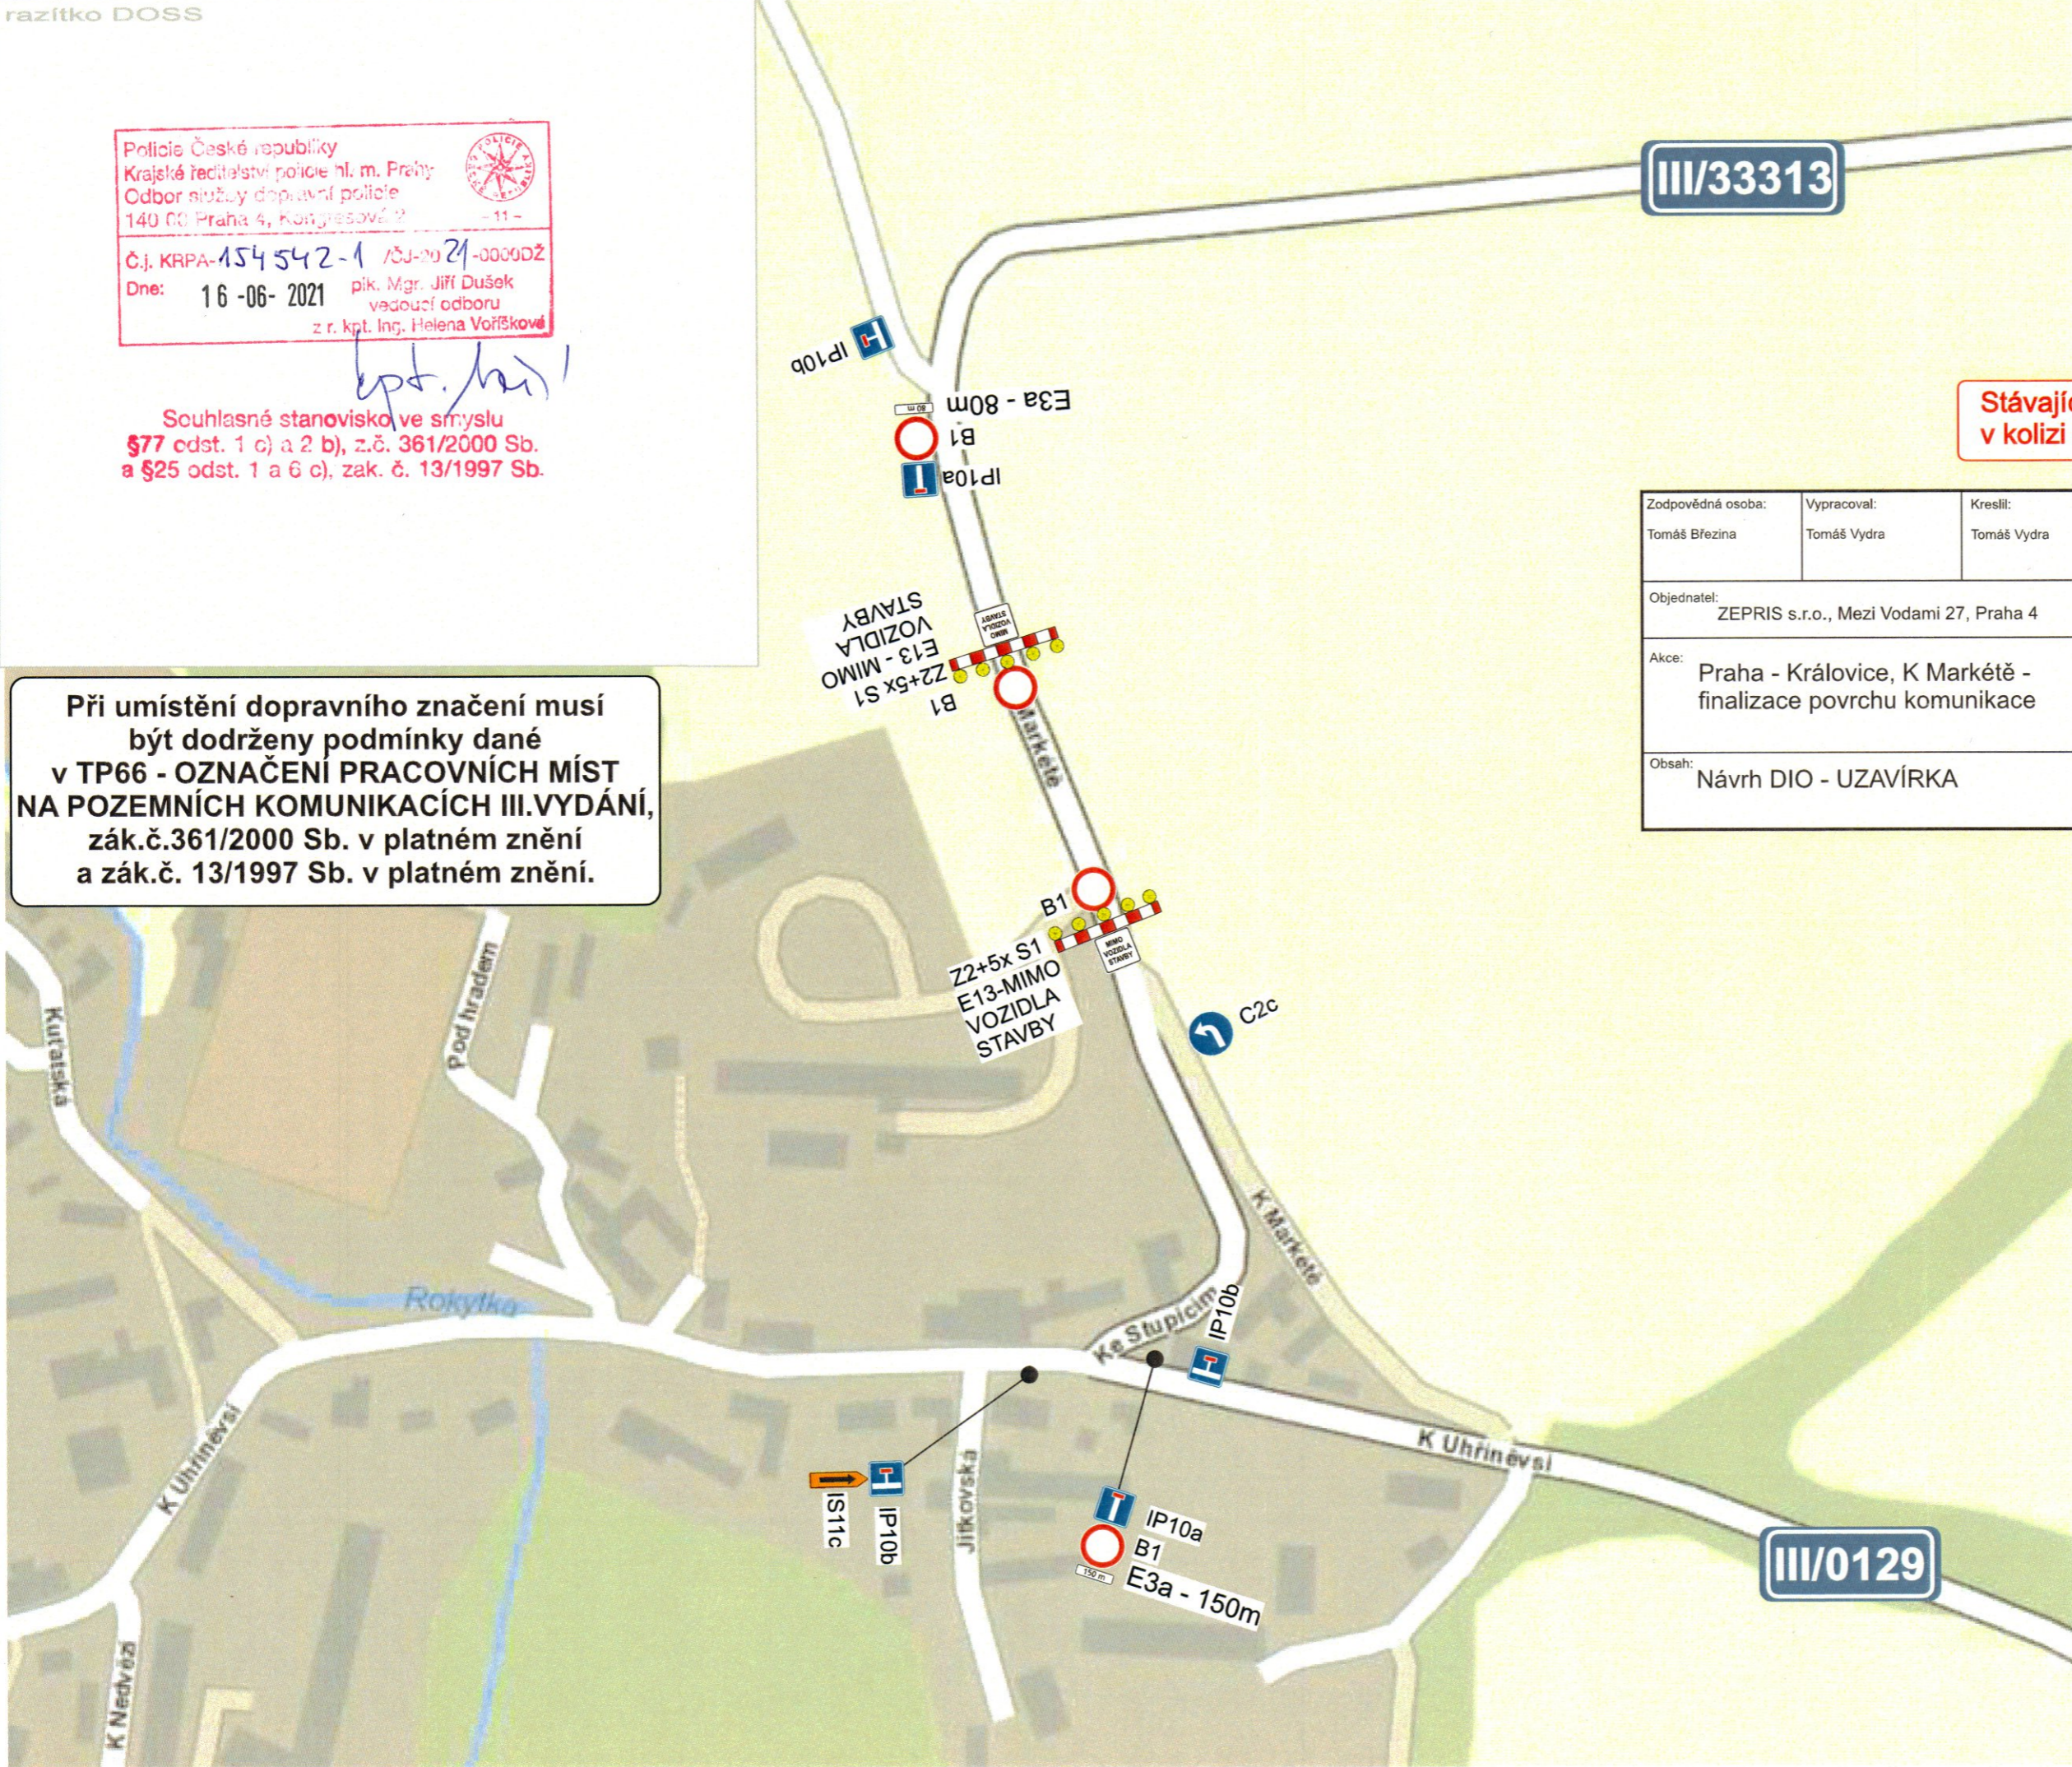


IP22 - UL. K MARKÉTĚ  
V KRÁLOVICÍCH  
UZAVŘENA

Stávající dopravní značení, které bude  
v kolizi s DZ přechodným nutno zakrýt!

Při umístění dopravního značení musí  
být dodrženy podmínky dané  
v TP66 - OZNAČENÍ PRACOVNÍCH MÍST  
NA POZEMNÍCH KOMUNIKACÍCH III.VYDÁNÍ,  
zák.č.361/2000 Sb. v platném znění  
a zák.č. 13/1997 Sb. v platném znění.

délka objíždné trasy cca 7km

razítko DOSS  
Policie České republiky  
Krajské ředitelství policie hl. m. Prahy  
Odbor služby dopravní policie  
140 00 Praha 4, Kottbusovská 2  
- 11 -  
Č.j. KRPA-154542-1/0J-21-0000DŽ  
Dne: 16-06-2021 plk. Mgr. Jiří Dušek  
vedoucí odboru  
z r. kpt. Ing. Helena Vofřisková  
Souhlasné stanovisko ve smyslu  
§77 odst. 1 c) a 2 b), z.č. 361/2000 Sb.  
a §25 odst. 1 a 6 c), zak. č. 13/1997 Sb.

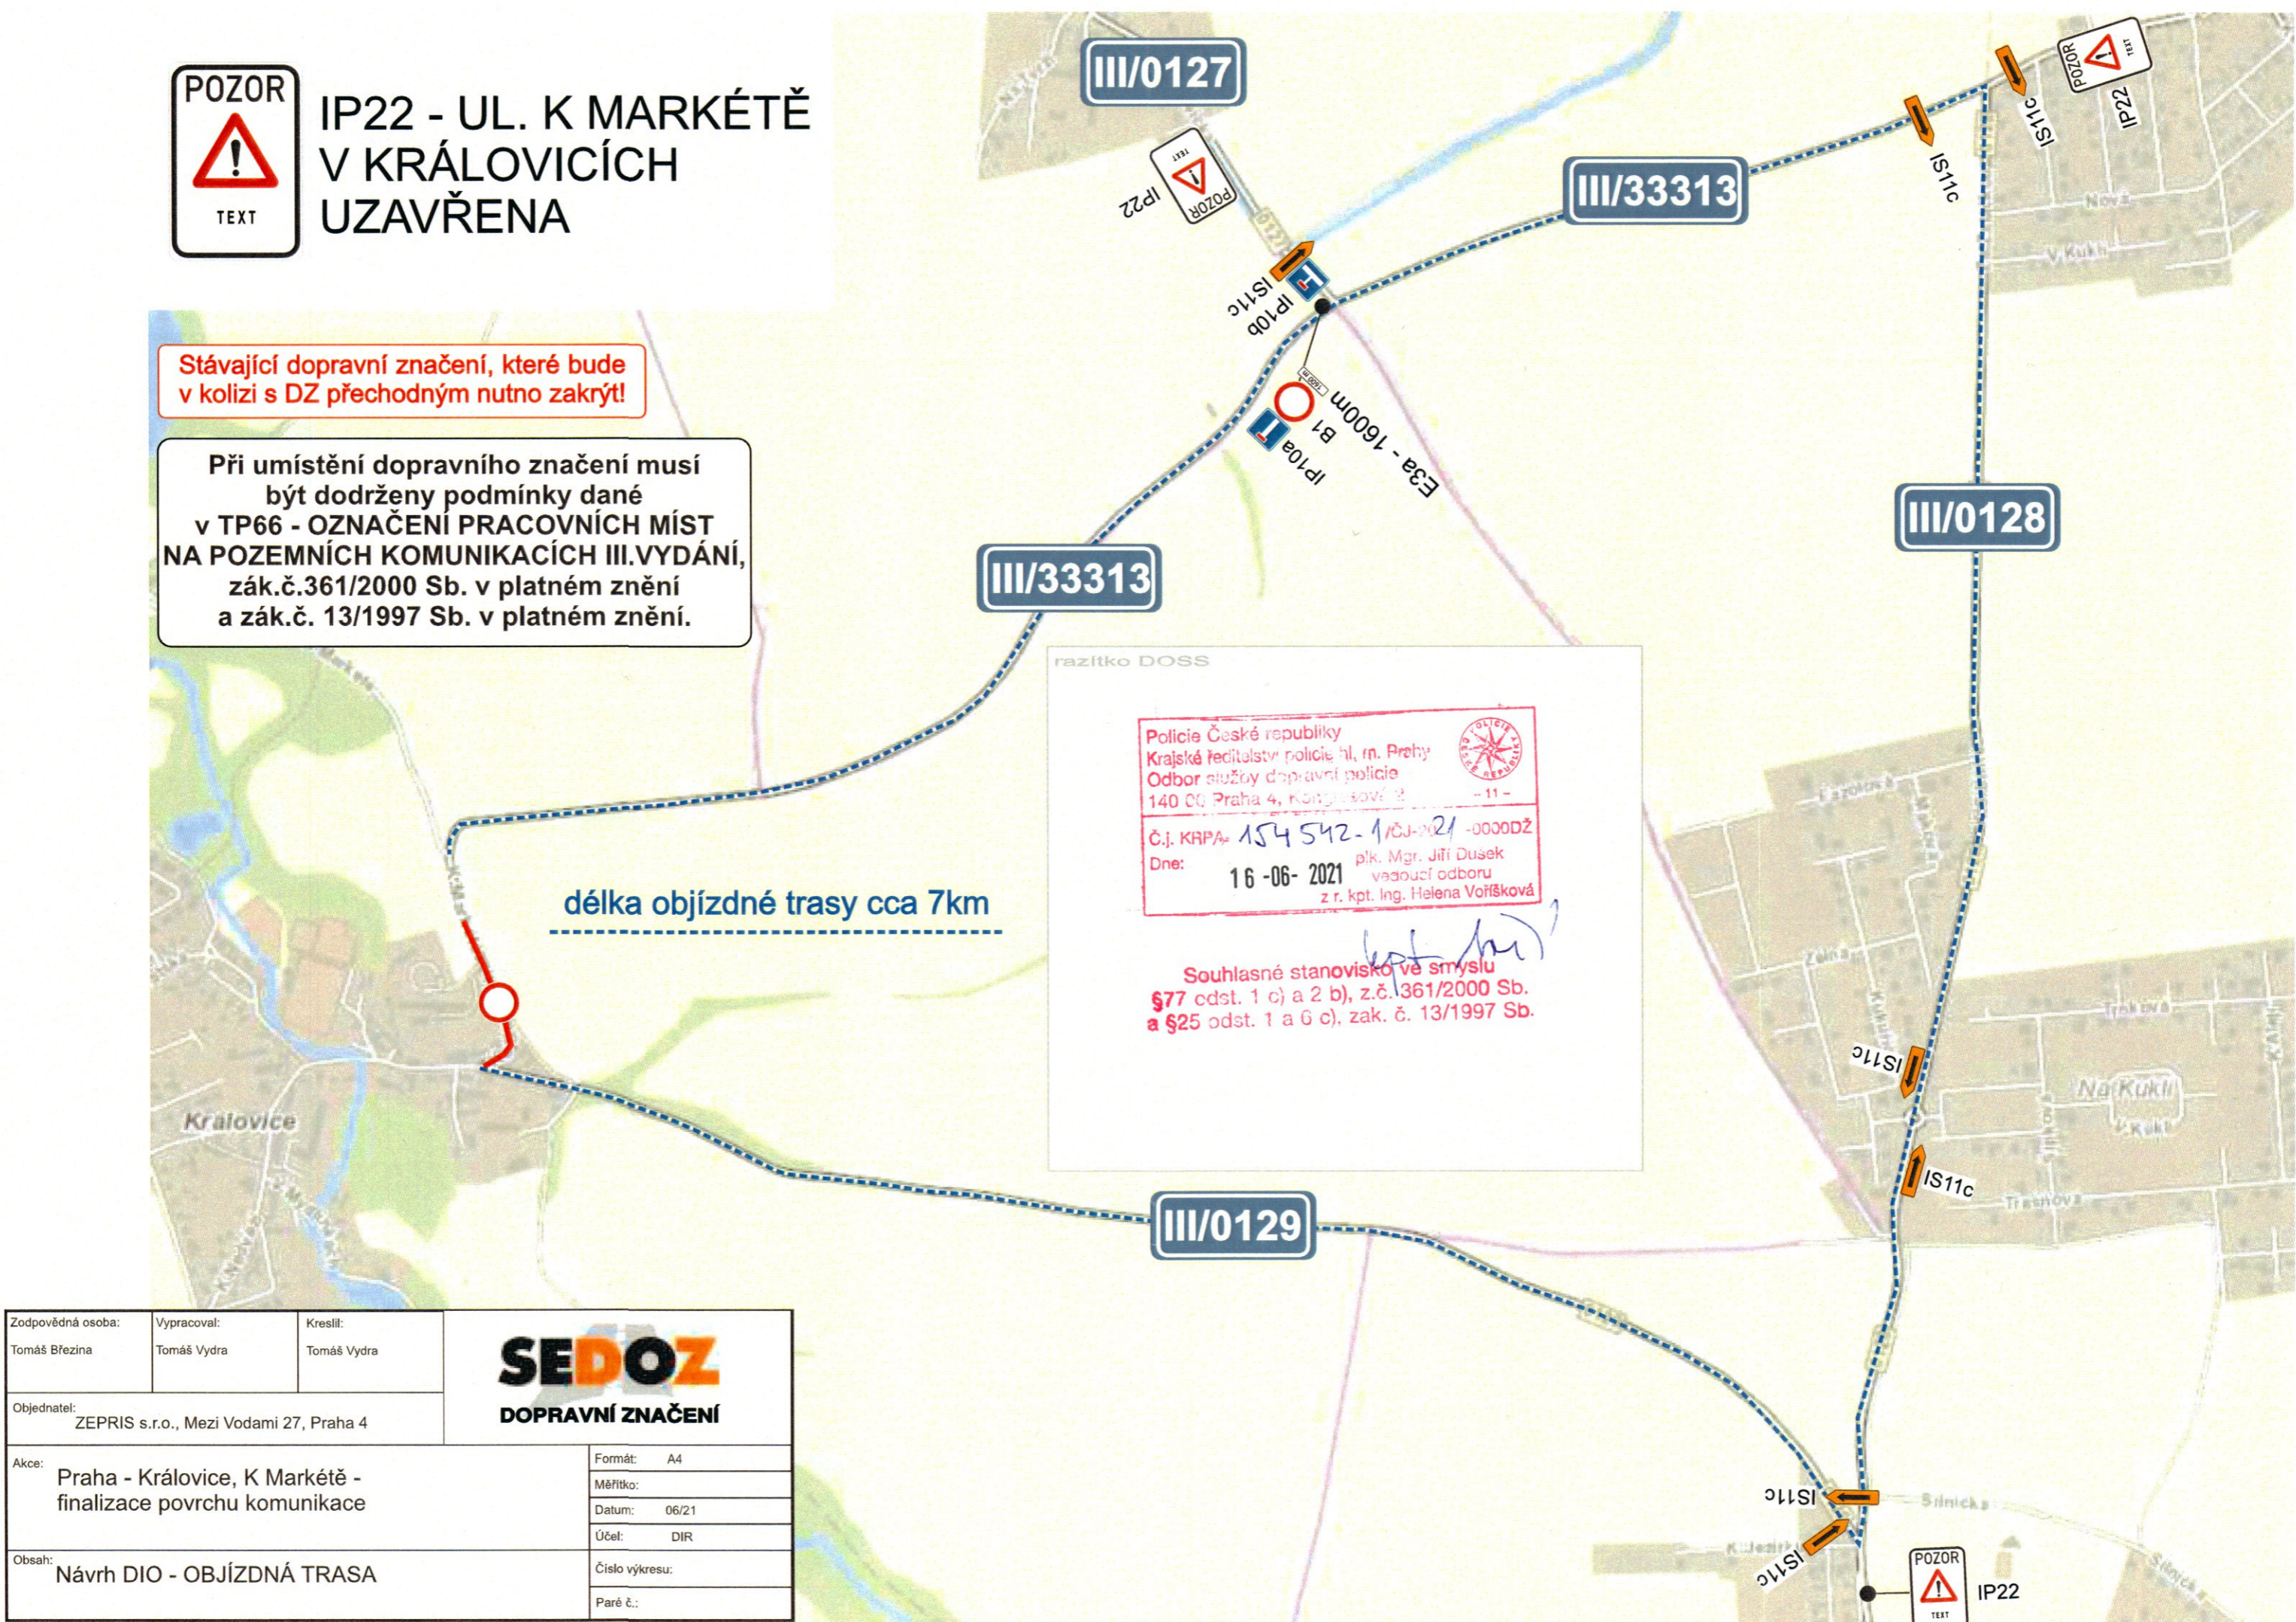

Zodpovědná osoba: Tomáš Březina	Vypracoval: Tomáš Vydra	Kreslil: Tomáš Vydra	<b>SEDOZ</b> DOPRAVNÍ ZNAČENÍ
Objednatel: ZEPRIS s.r.o., Mezi Vodami 27, Praha 4			
Akce: Praha - Královice, K Markétě - finalizace povrchu komunikace			Formát: A4
Obsah: Návrh DIO - OBJÍŽDNÁ TRASA			Měřítko: Datum: 06/21 Účel: DIR Číslo výkresu: Paré č.: